

e: 1/500



- - - Ámbito del Plan Especial
- - - Carril bici existente
- - - Carril bici previsto
- Senda peatonal existente
- Senda peatonal prevista

PLAN ESPECIAL RÍO TORÍO DEL MUNICIPIO DE VILLAQUILAMBRE (León)

APROBACIÓN INICIAL
Documentación Normativa: **Planos de Ordenación _DN-PO**

PO-05.01

DICIEMBRE 2018 e: INDICADAS

Planta, Perfiles y Secciones


Promotor: Ayuntamiento de Villakilambre

Equipo Redactor:


Dirección Técnica:
Magdalena Barreales
Ingeniero de C.C.P.

Javier Ruiz
Doctor Arquitecto


Rubén Fernández
Arquitecto

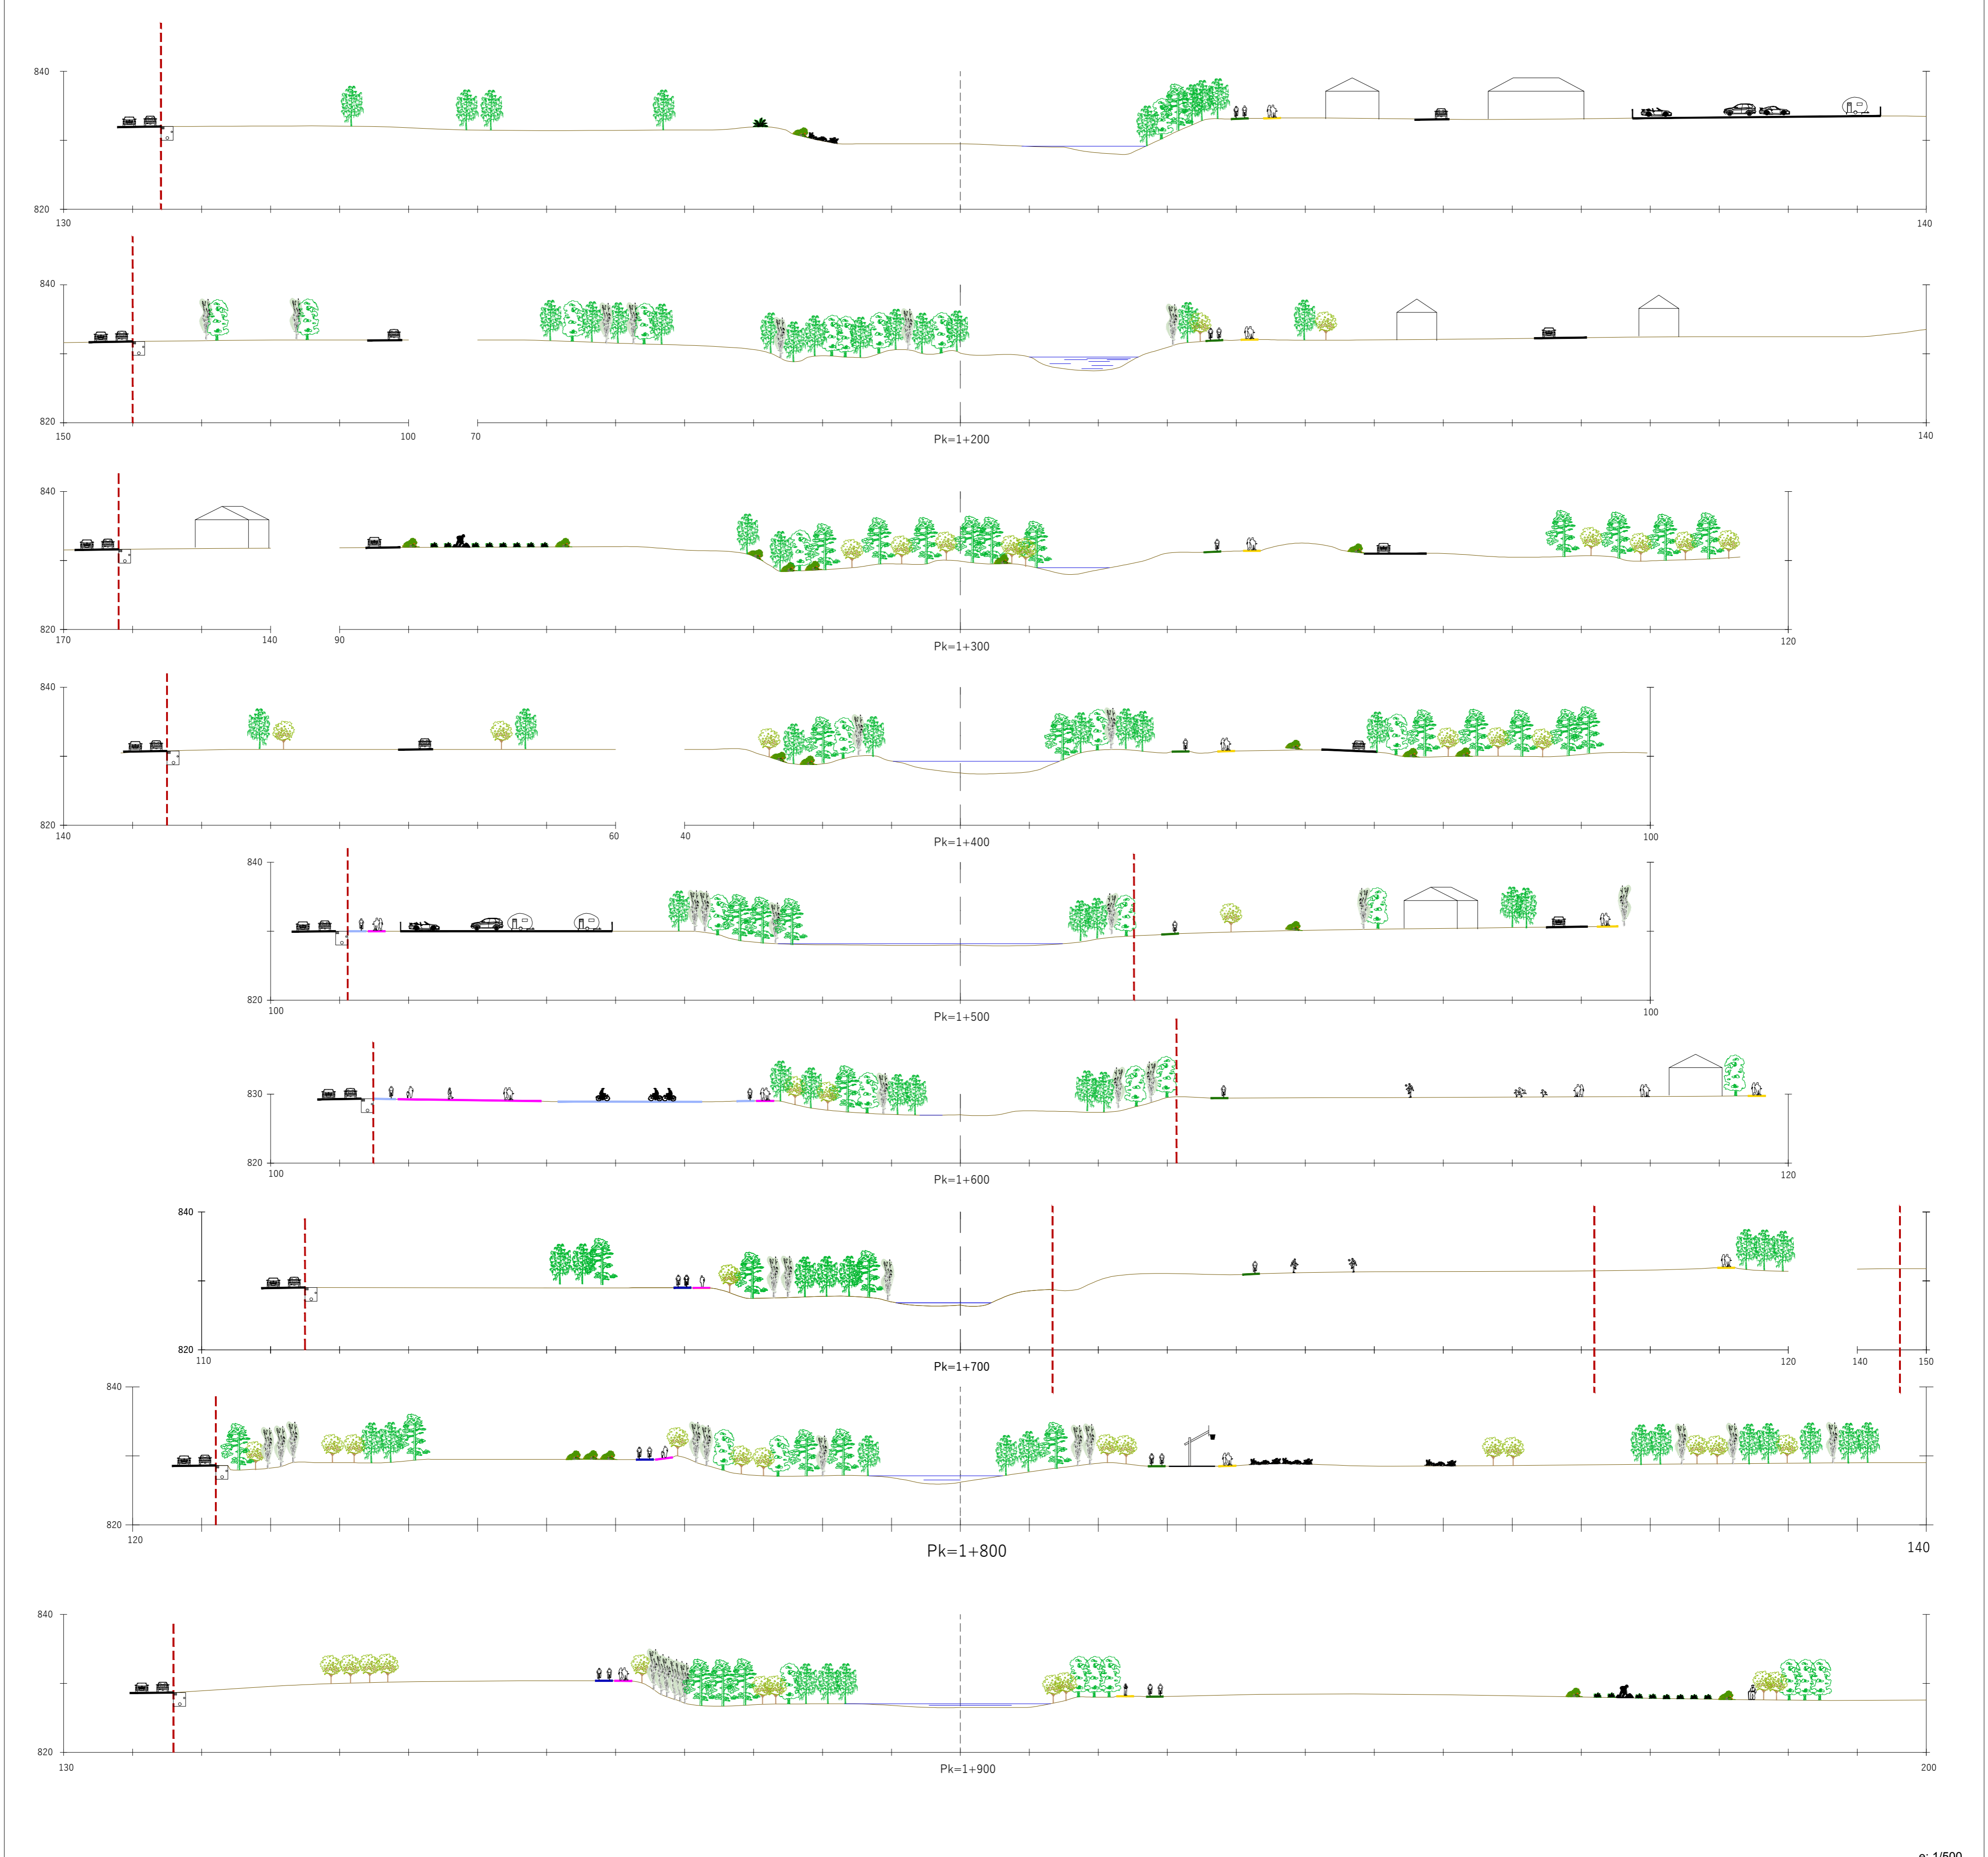

e: 1/500

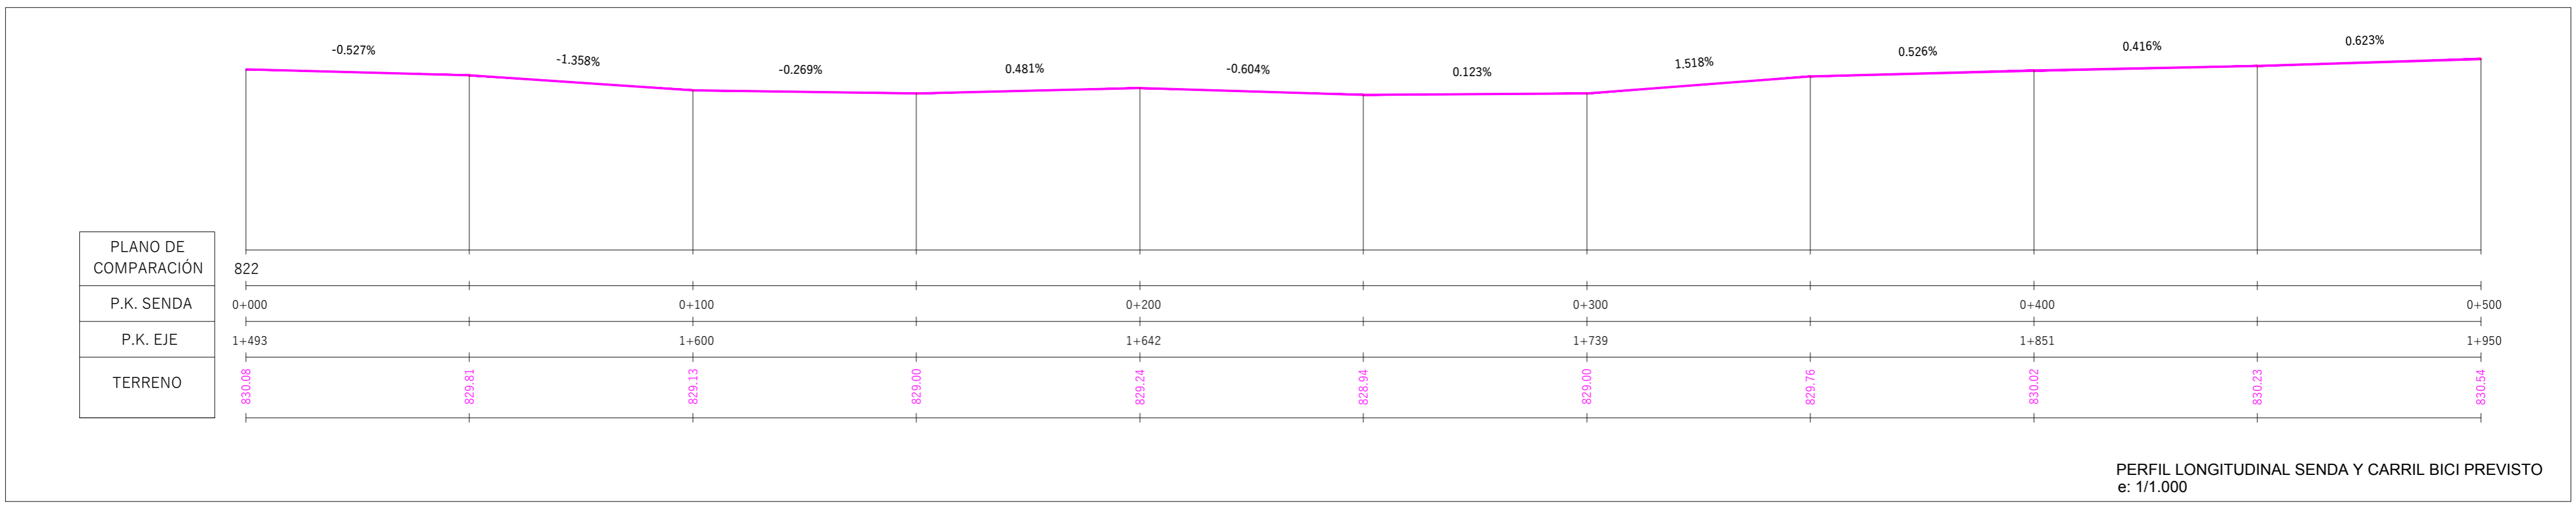

PERFIL LONGITUDINAL SENDA Y CARRIL BICI PREVISTO
e: 1/1.000

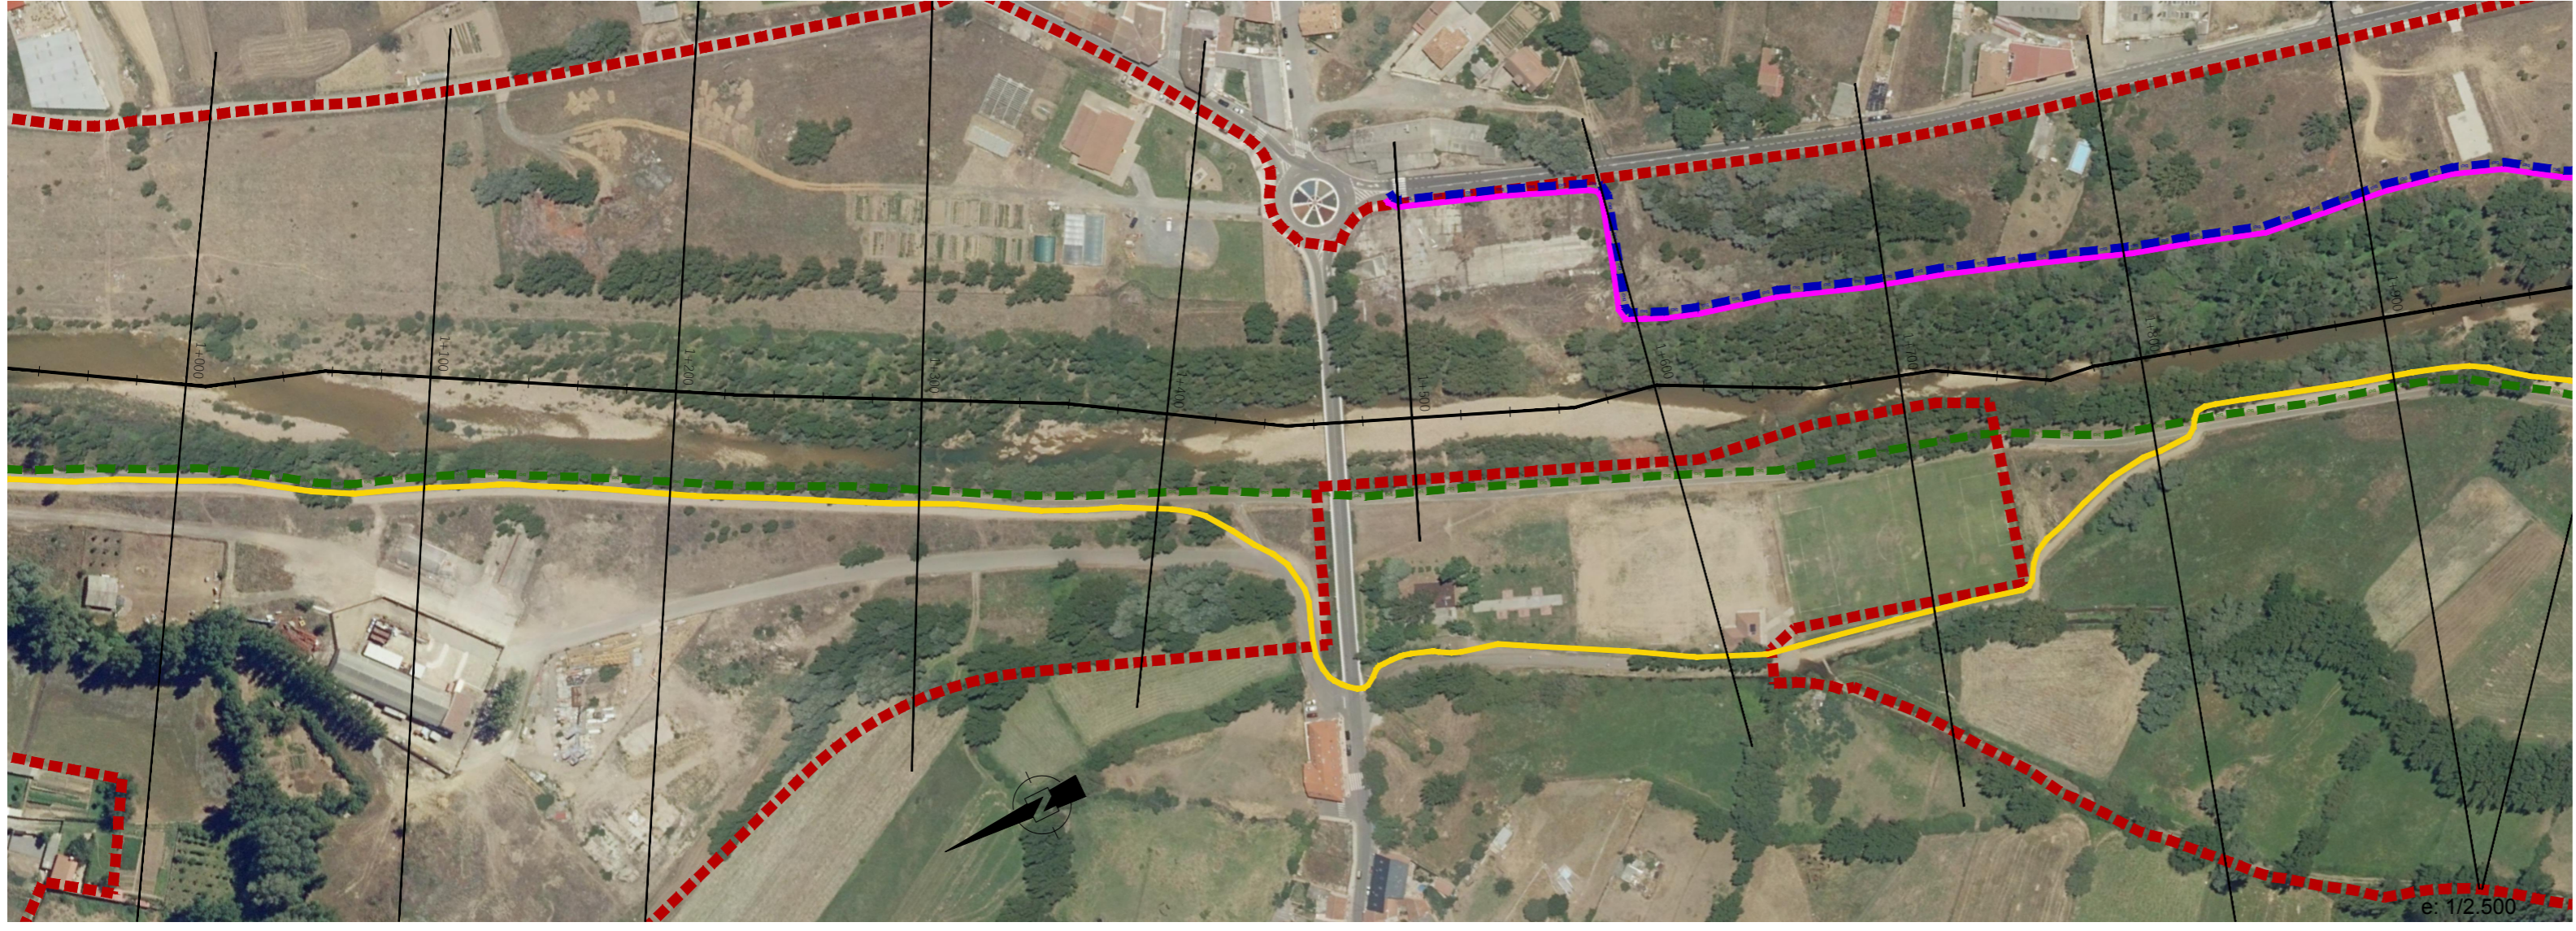

- - - Ámbito del Plan Especial
- - - Carril bici existente
- - - Carril bici previsto
- - - Senda peatonal existente
- - - Senda peatonal prevista

PLAN ESPECIAL RÍO TORÍO DEL MUNICIPIO DE VILLAQUILAMBRE (León)

APROBACIÓN INICIAL
Documentación Normativa: **Planos de Ordenación DN-PO**

PO-05.02


DICIEMBRE 2018 e: INDICADAS

Planta, Perfiles y Secciones


Promotor: Equipo Redactor: Dirección Técnica:

Ayuntamiento de Villaquilambre Magdalena Barreales Ingeniero de C.C.P. Javier Ruiz Doctor Arquitecto Rubén Fernández Arquitecto

e: 1/2.500

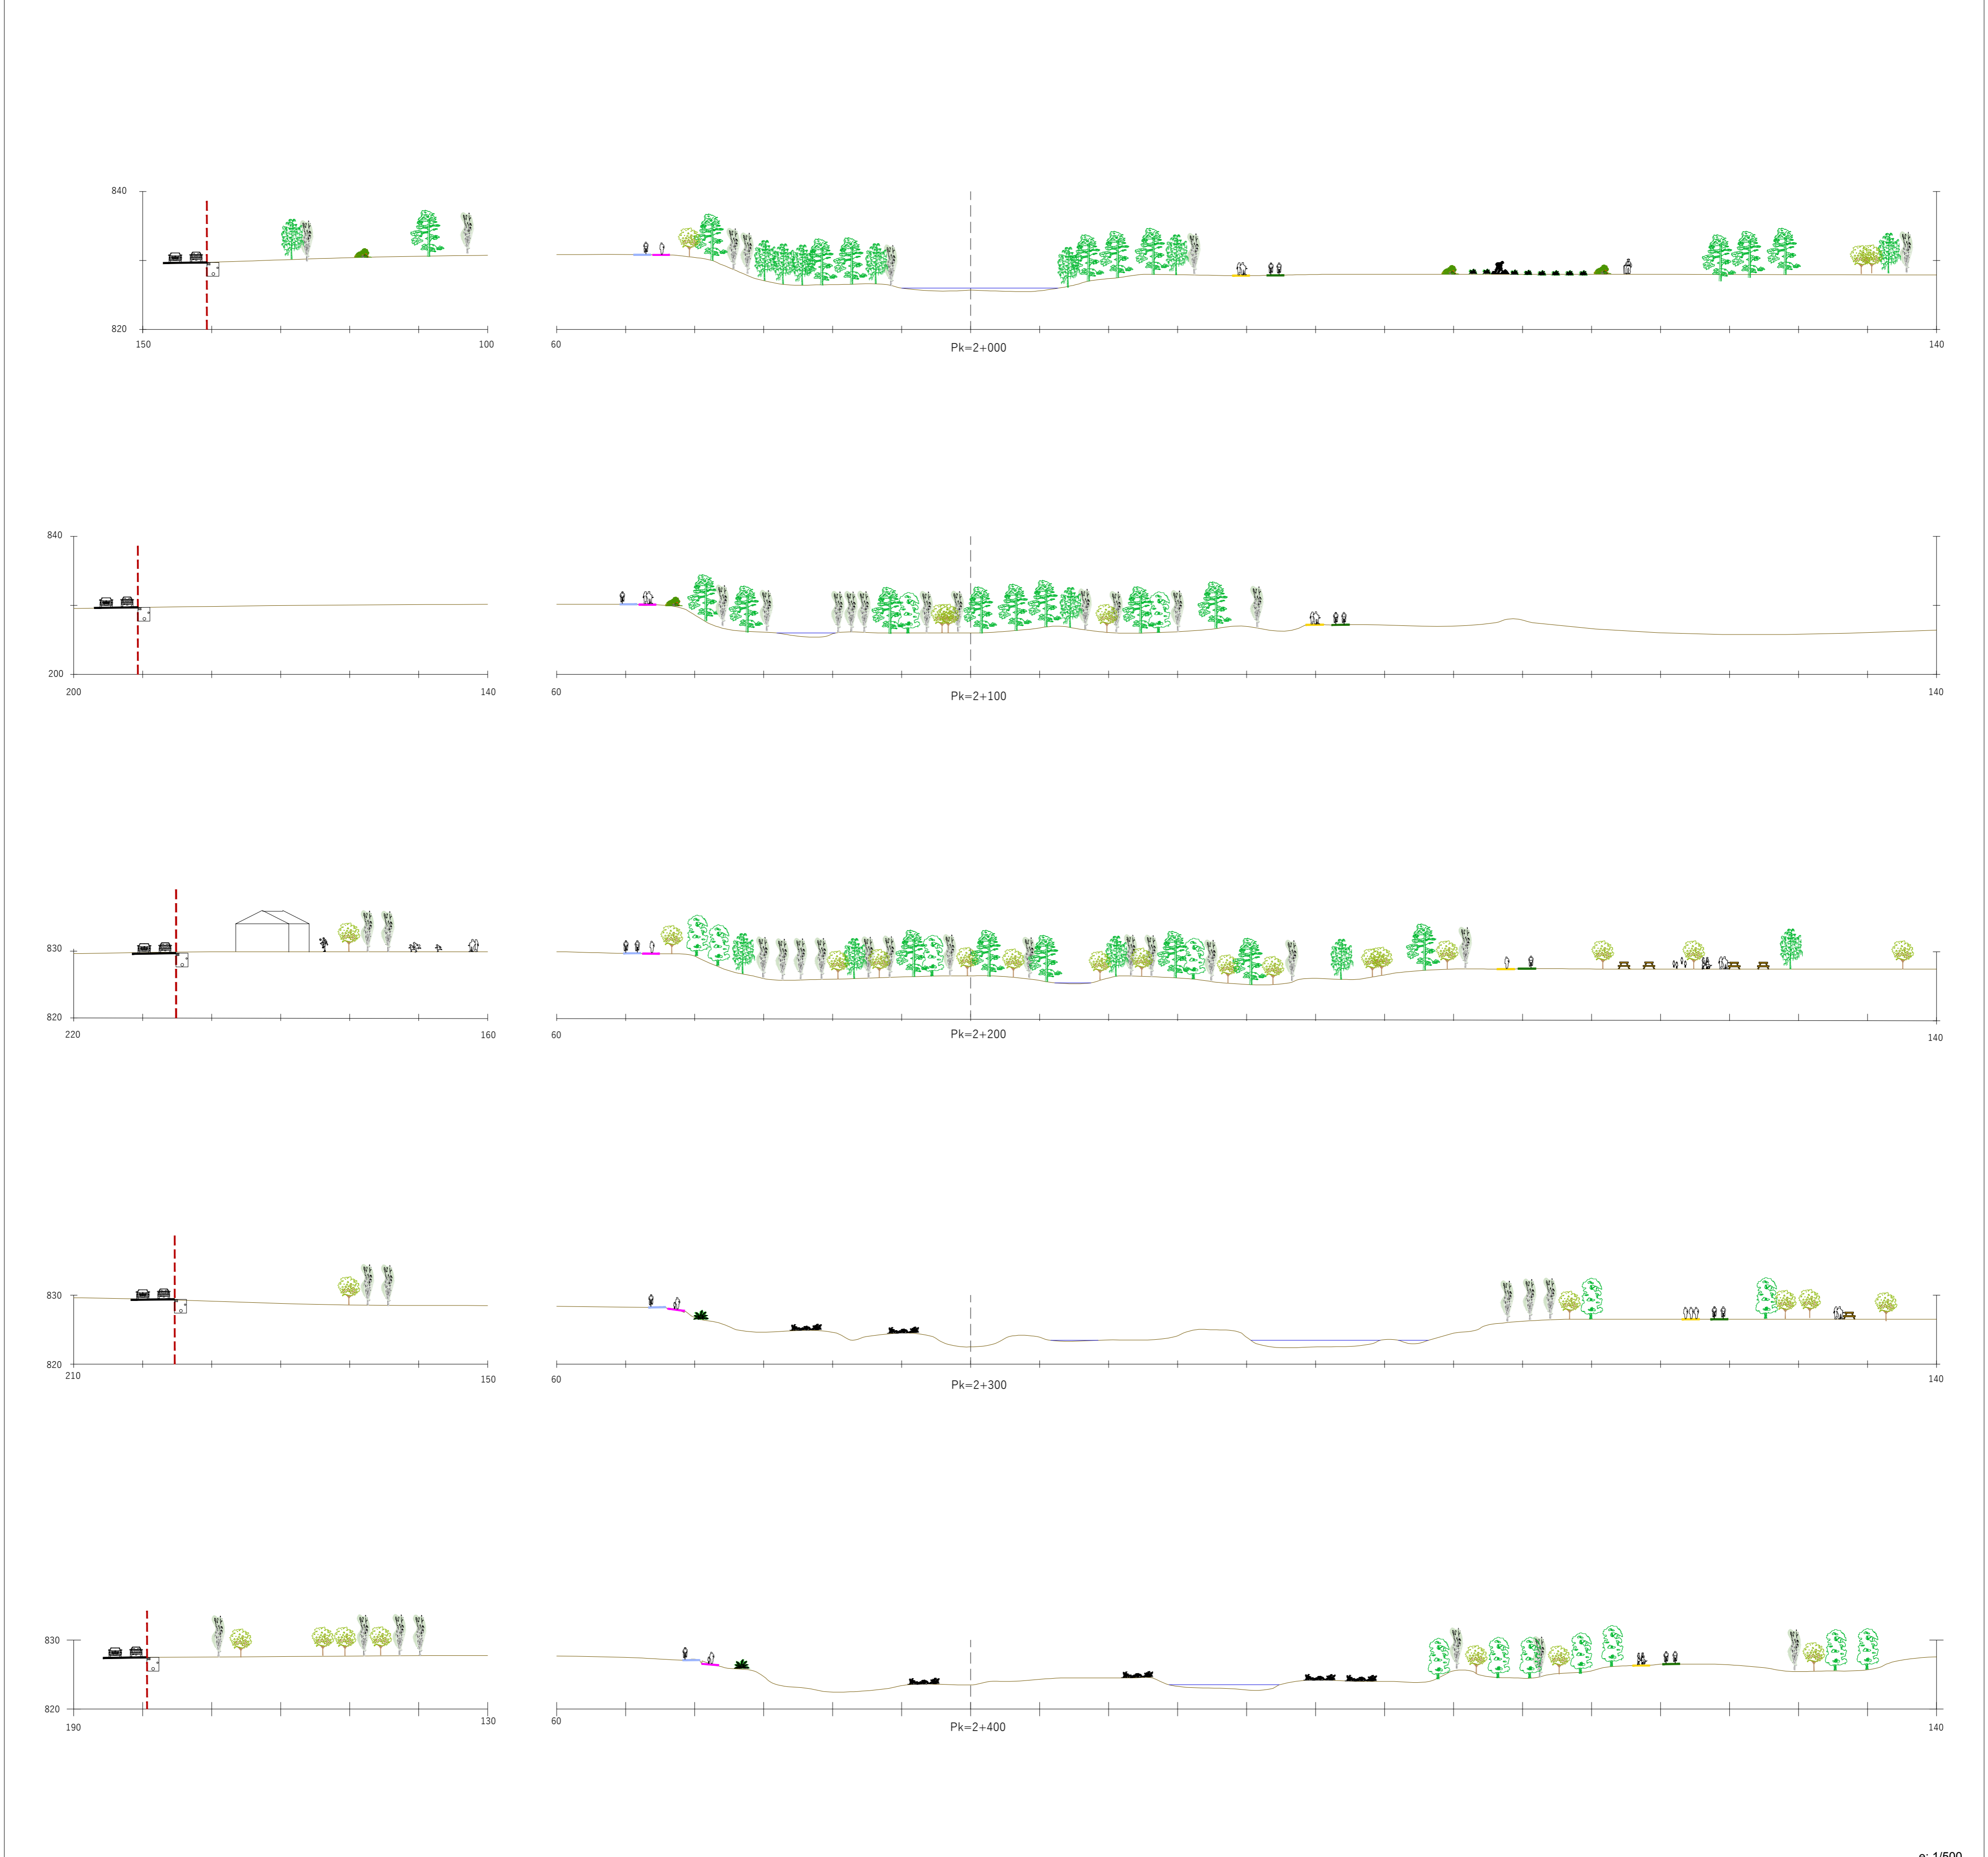

e: 1/500

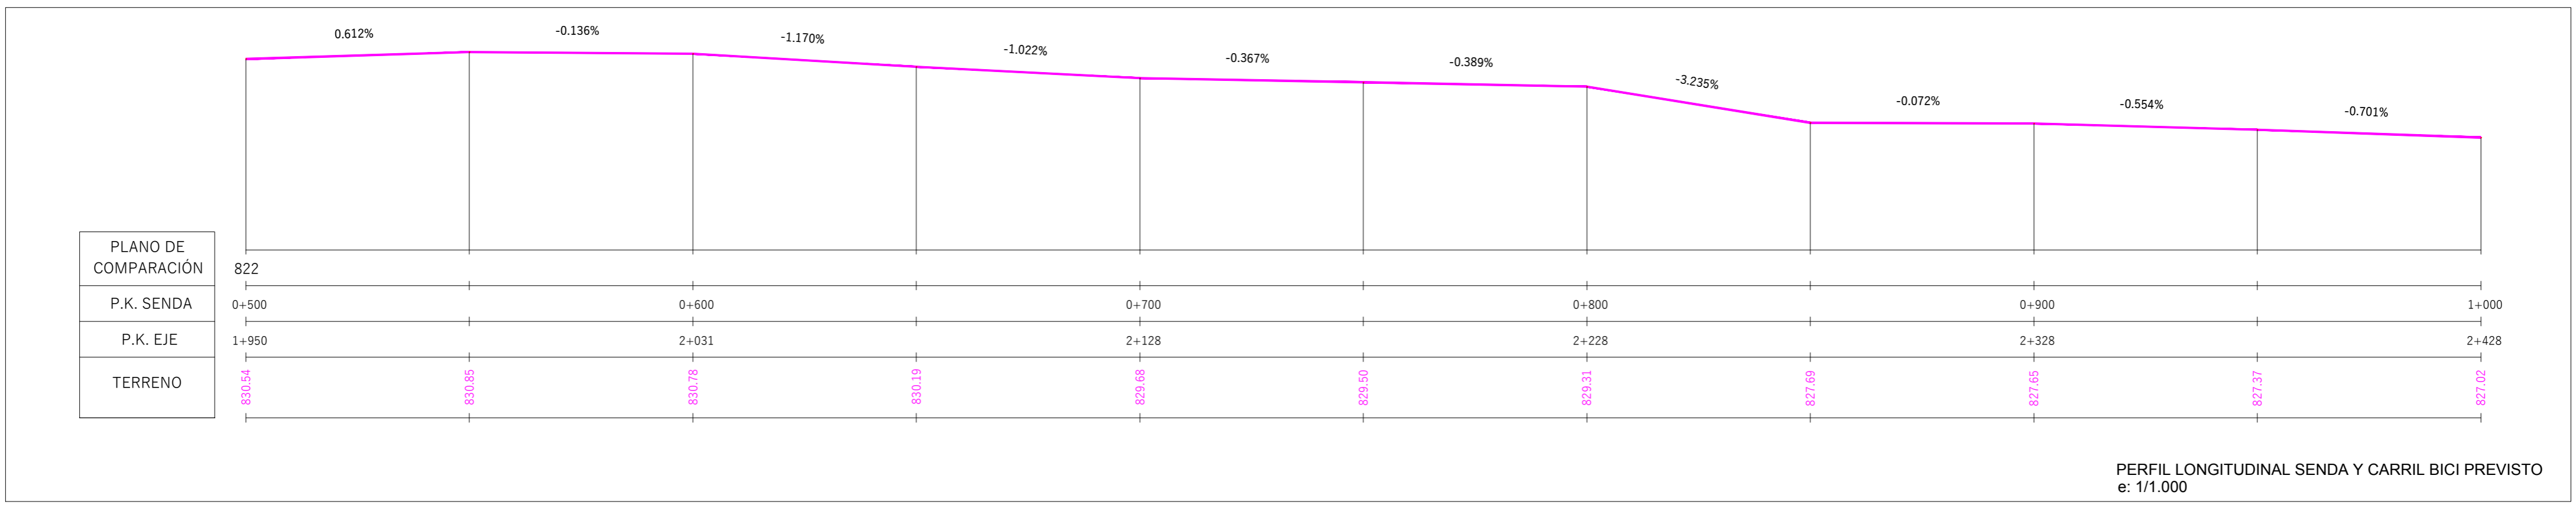

PERFIL LONGITUDINAL SENDA Y CARRIL BICI PREVISTO
e: 1/1.000



- - - Ámbito del Plan Especial
- - - Carril bici existente
- - - Carril bici previsto
- Senda peatonal existente
- Senda peatonal prevista

PLAN ESPECIAL RÍO TORÍO DEL MUNICIPIO DE VILLAQUILAMBRE (León)

APROBACIÓN INICIAL
Documentación Normativa: **Planos de Ordenación _DN-PO**

PO-05.03


DICIEMBRE 2018 e: INDICADAS

Planta, Perfiles y Secciones


Promotor: Ayuntamiento de Villakilambre | Equipo Redactor: | Dirección Técnica:

Magdalena Barreales Ingeniero de C.C.P. | Javier Ruiz Doctor Arquitecto | Rubén Fernández Arquitecto


e: 1/2.500

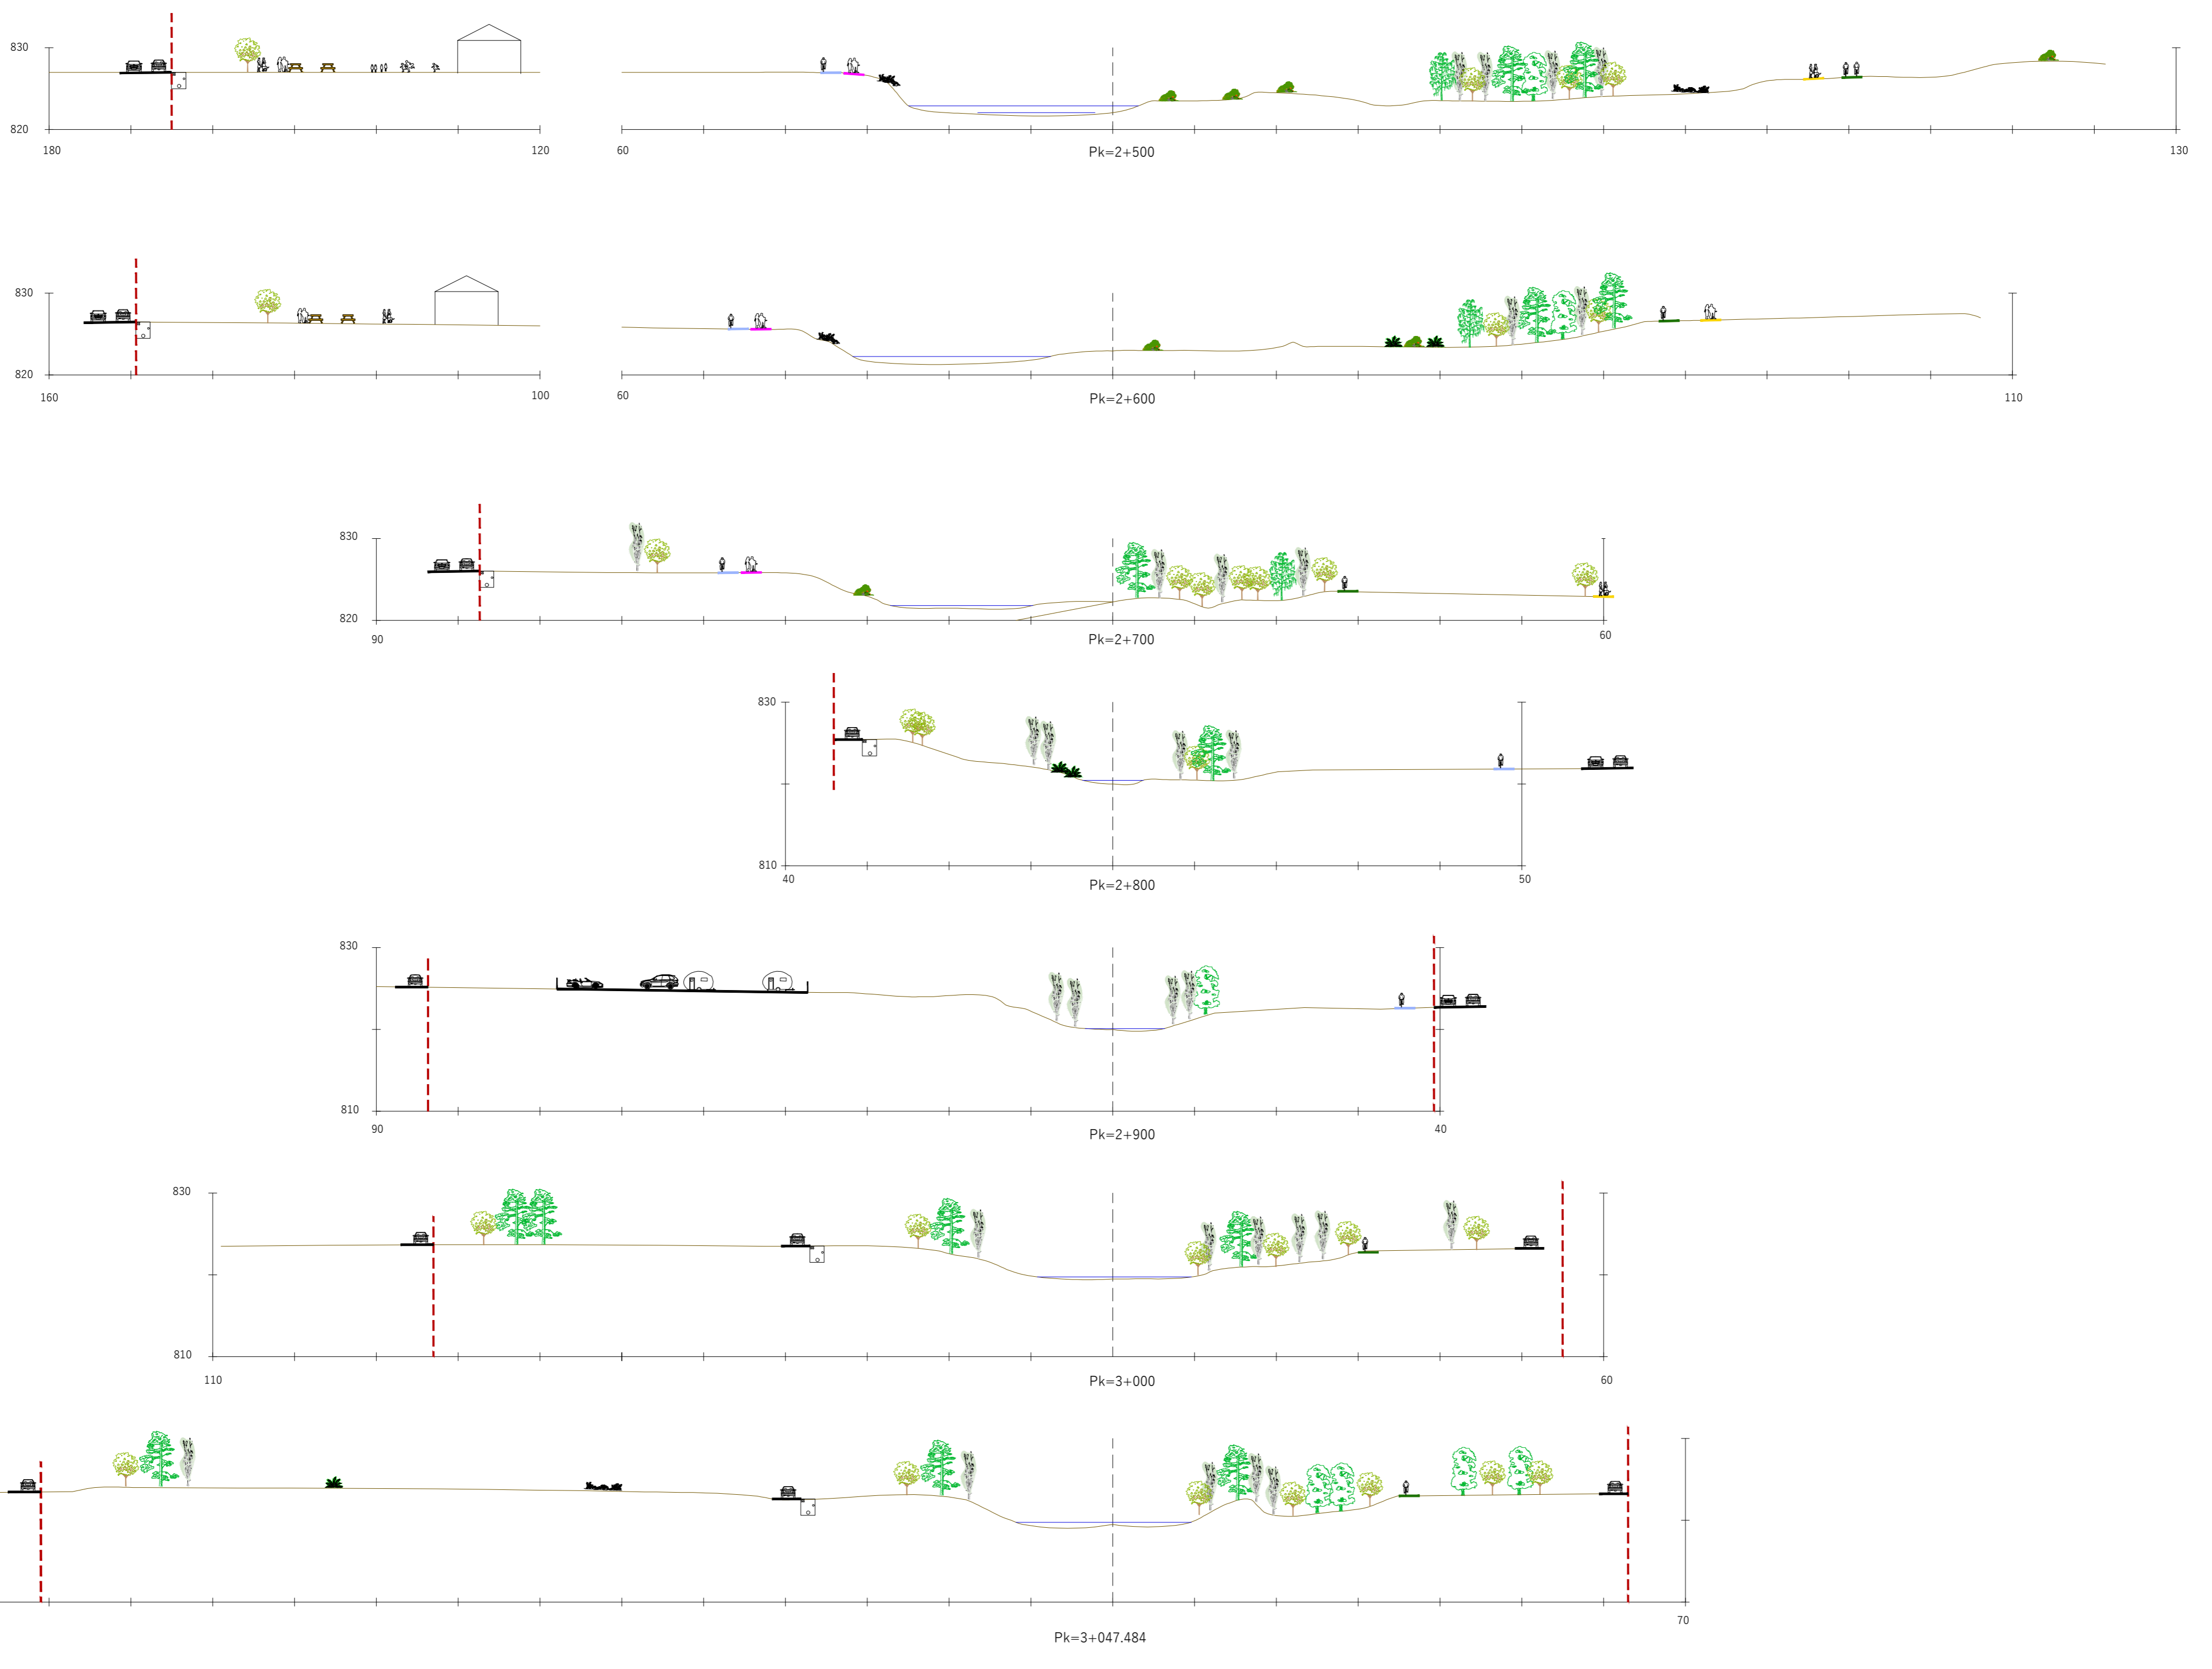

e: 1/500

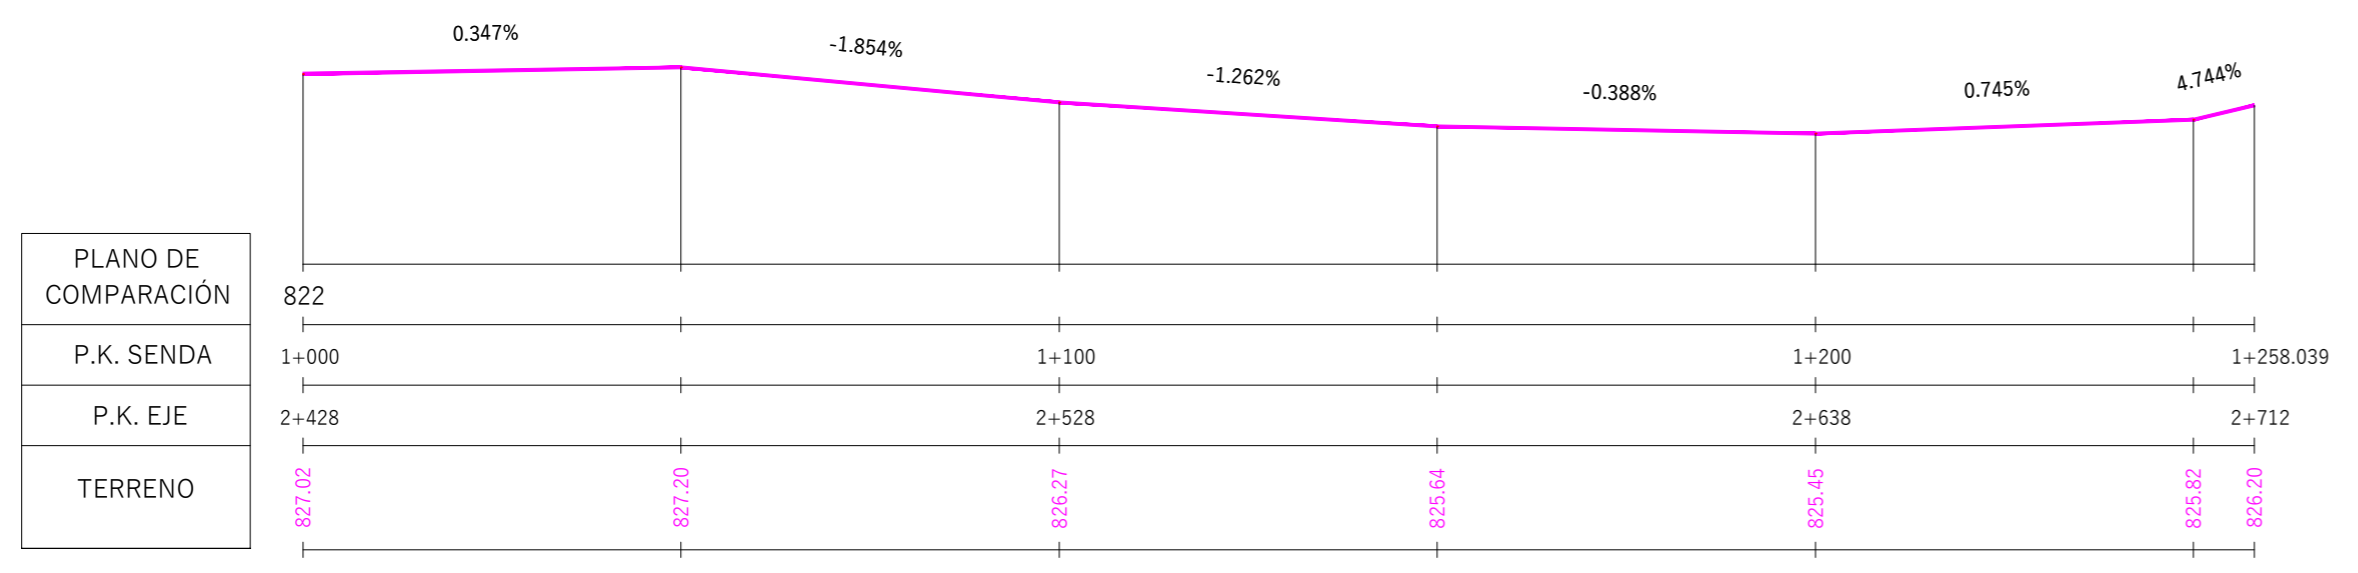

PERFIL LONGITUDINAL SENDA Y CARRIL BICI PREVISTO
e: 1/1.000

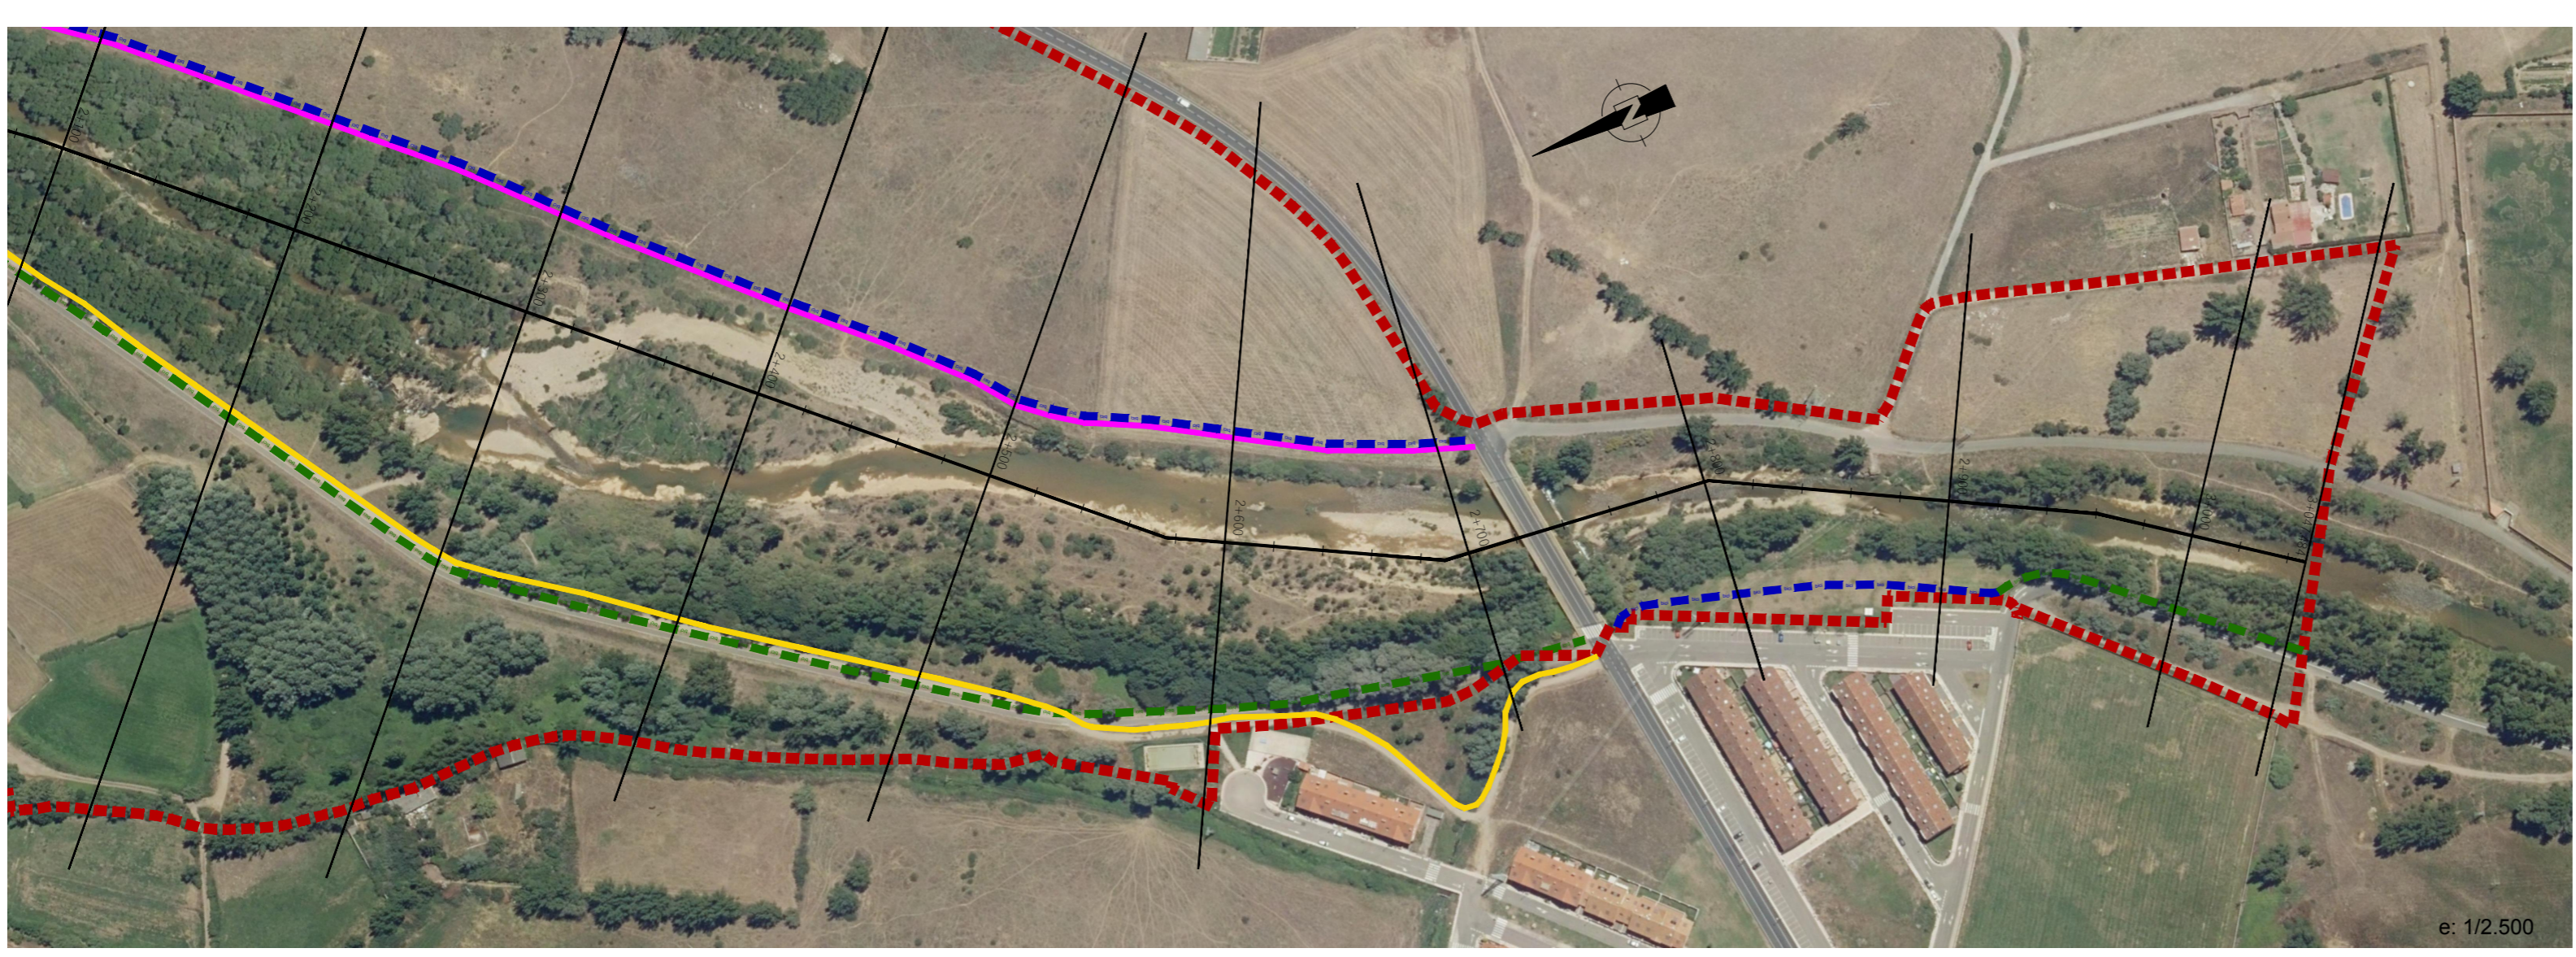

- - - Ámbito del Plan Especial
- - - Carril bici existente
- - - Carril bici previsto
- - - Senda peatonal existente
- - - Senda peatonal prevista

PLAN ESPECIAL RÍO TORÍO DEL MUNICIPIO DE VILLAQUILAMBRE (León)

APROBACIÓN INICIAL
Documentación Normativa: **Planos de Ordenación _DN-PO**

PO-05.04

DICIEMBRE 2018 e: INDICADAS

Planta, Perfiles y Secciones

Promotor: Ayuntamiento de Villaquilambre | Equipo Redactor: | Dirección Técnica:

Magdalena Barreales Ingeniero de C.C.P. | Javier Ruiz Doctor Arquitecto | Rubén Fernández Arquitecto

e: 1/2.500