

- SIGNOS CONVENCIONALES**
- CURVAS DE NIVEL CADA 1 M
 - CURVAS DE NIVEL CADA 5 M
 - LÍNEA DE ALTA TENSION 45 KV
 - ARROYO DE LA HUERGA
 - FUERA DE ORDENACIÓN
- LEYENDA**
- LÍMITE DEL SECTOR SUR-29
 - FONDO DE EDIFICACIÓN
 - LÍNEA DE ALINEACIÓN OFICIAL O PÚBLICA
 - LÍNEA DE CAMBIO DE ORDENANZA
 - COTA DE ALINEACIÓN DE EDIFICACIÓN O PRIVADA

- ORDENANZA**
- RESIDENCIAL
 - SISTEMA LOCAL DE EQUIPAMENTOS (EO)
 - SISTEMA GENERAL DE EQUIPAMENTOS (SG-EQ)
 - SISTEMA LOCAL DE ESPACIOS LIBRES (EL)
 - SISTEMA LOCAL DE SERVICIOS URBANOS (SU)
 - VIARIO PÚBLICO (VP)
 - APARCAMIENTO
 - M-1 NÚMERO DE MANZANA
 - B-1 NÚMERO DE PLANTAS
 - [AB] EDIFICACIÓN ABIERTA
 - [AB-VE] EDIFICACIÓN ABIERTA VOLUMETRÍA ESPECIAL
 - [MC-1] EDIFICACIÓN MANZANA CERRADA 1
 - [UN-1] EDIFICACIÓN UNIFAMILIAR 1
 - [UN-2] EDIFICACIÓN UNIFAMILIAR 2
 - [UN-3] EDIFICACIÓN UNIFAMILIAR 3

BOBILLO Y ASOCIADOS ARQUITECTOS


M. Azafra, 20 7ºA
47014 Valladolid
T. 983 151 224
F. 983 140 630
M. 639 236 856
www.bya.com.es

Ayuntamiento de Villaquilambre



PLAN PARCIAL PARA LA MODIFICACIÓN DE LA ORDENANZA DETALLADA DEL SECTOR SUR-29 DEL PGOU DE VILLAQUILAMBRE

PLANOS DE INFORMACIÓN ORDENACIÓN VIGENTE EN EL PGOU DE VILLAQUILAMBRE

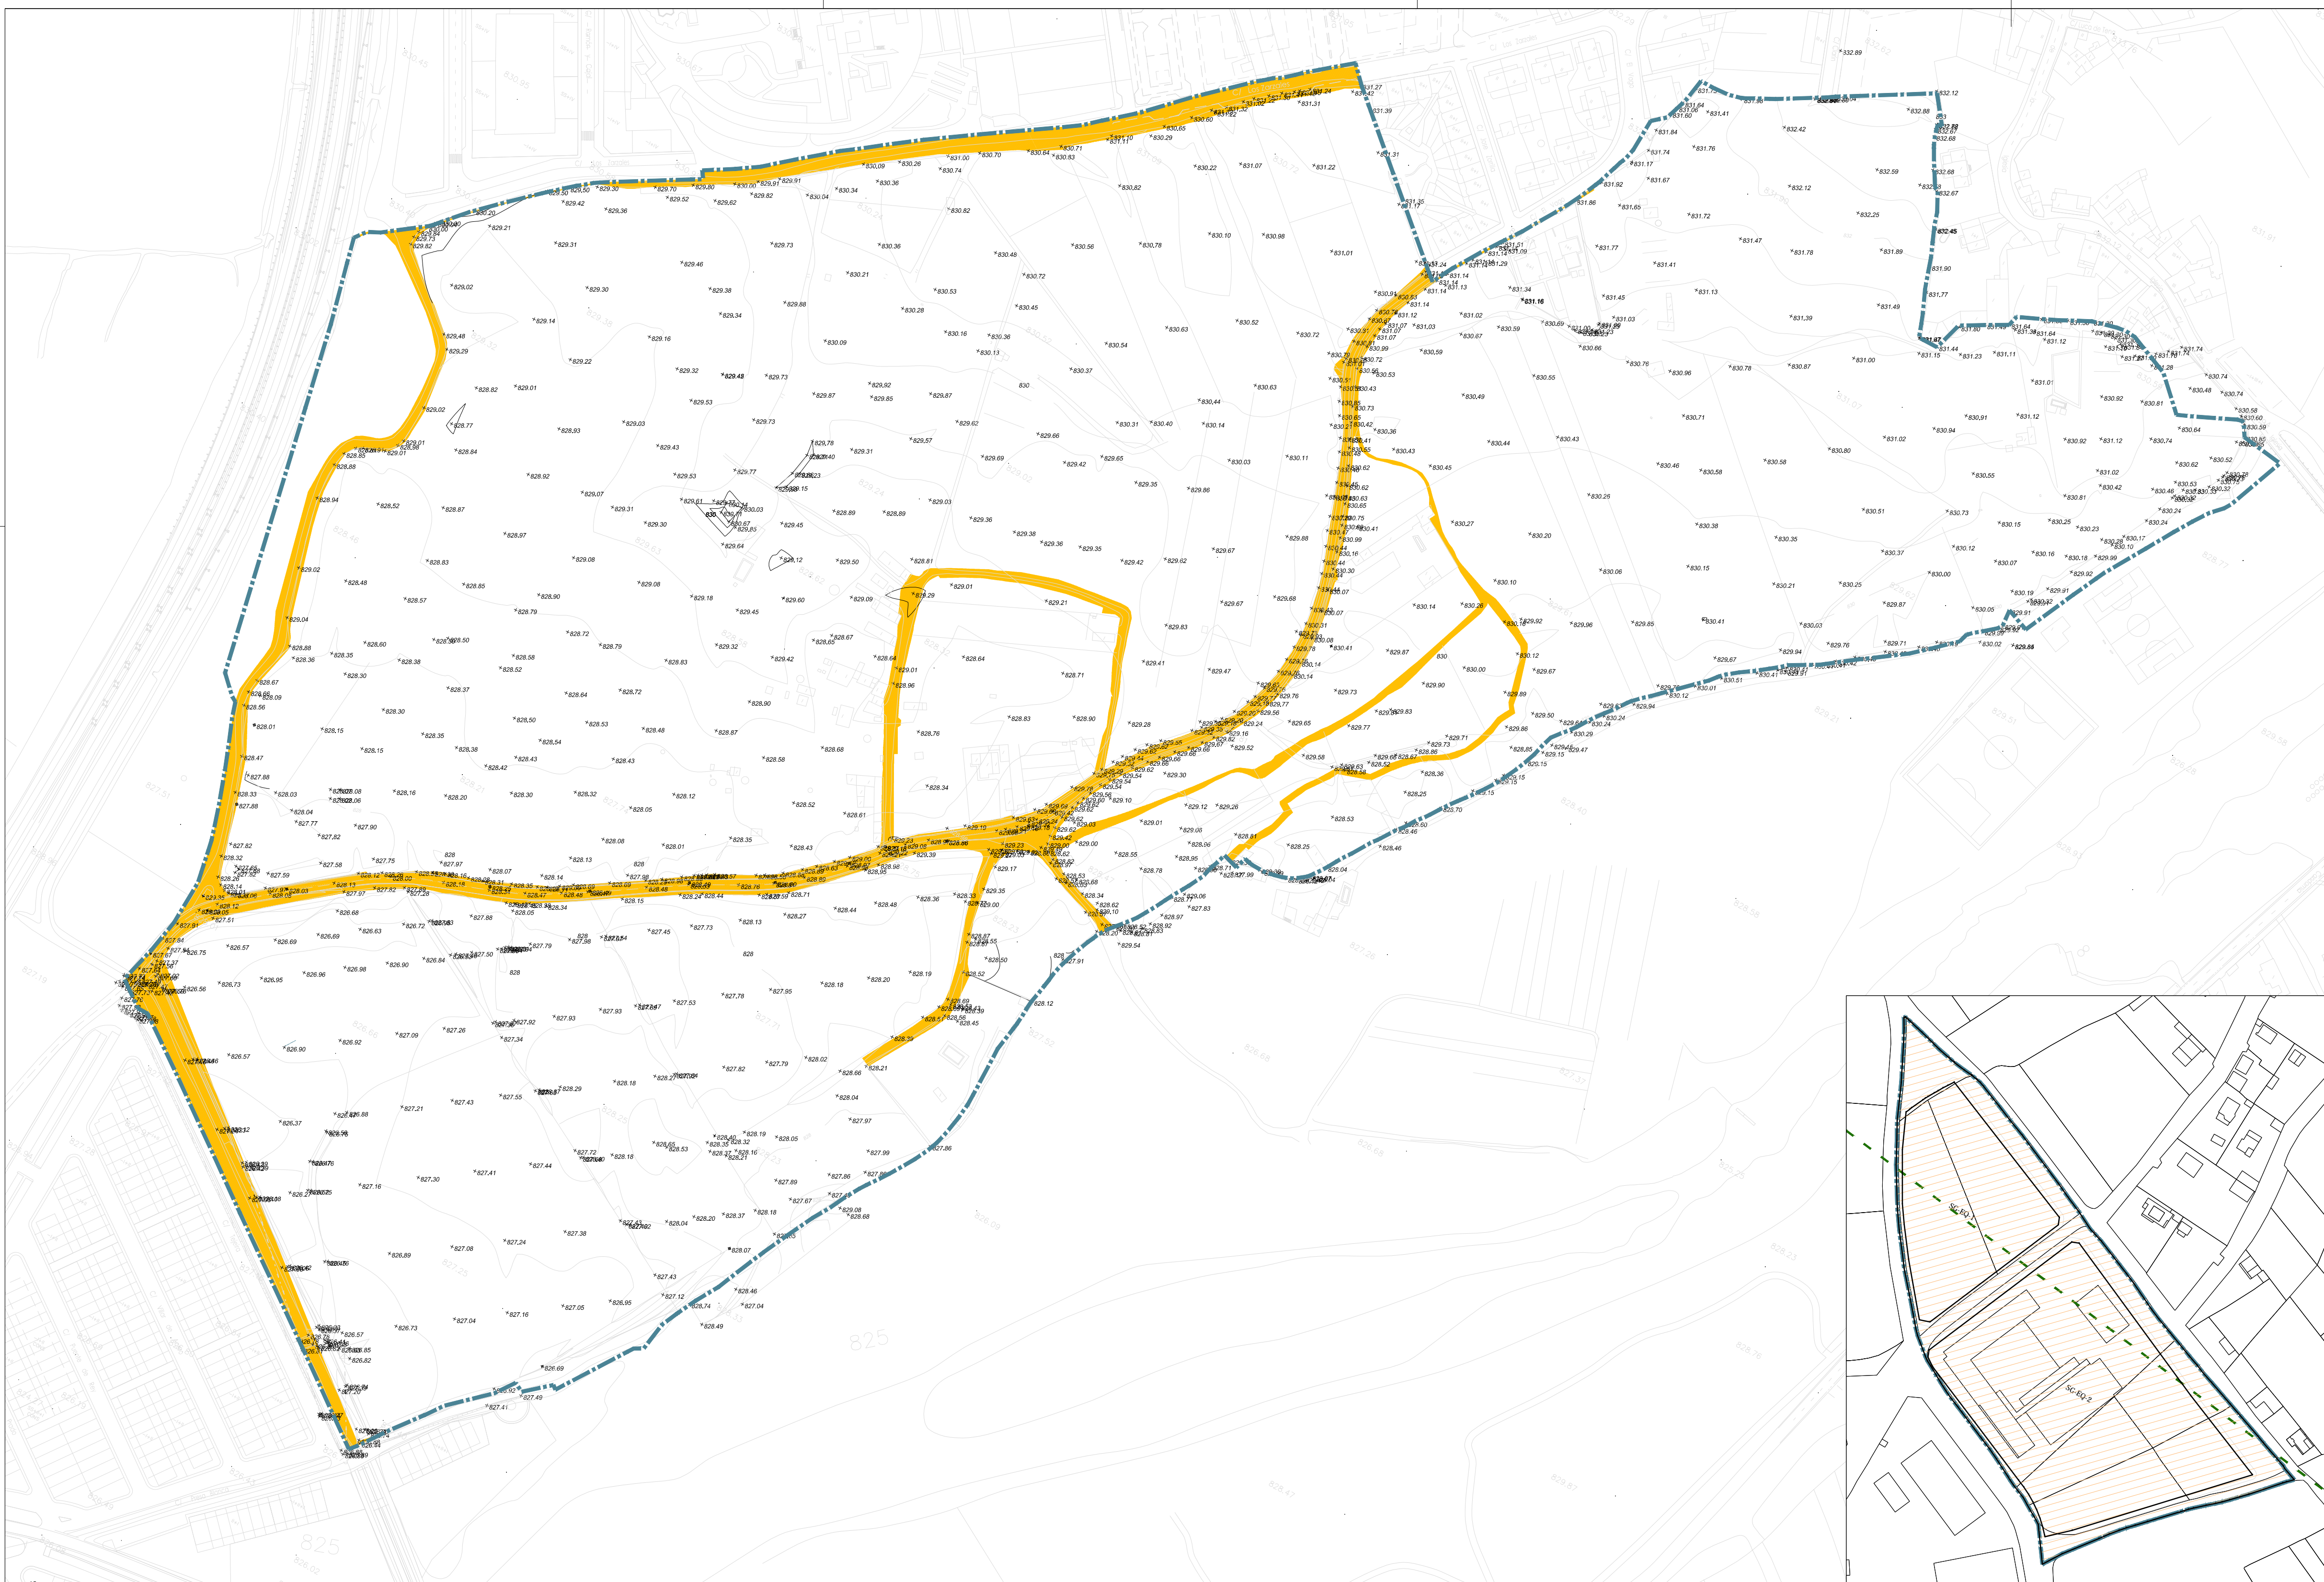

LEYENDA
 - - - - - LÍMITE DEL SECTOR SUR-29
 ——— VIARIO EXISTENTE

BOBILLO Y ASOCIADOS ARQUITECTOS

1:1
 M. Azofra, 20 77A
 47014 Valladolid
 T 983 151 224
 F 983 140 630
 M 639 256 856
 www.by.a.es


 **Ayuntamiento de Villaquilambre**



PLAN PARCIAL PARA LA MODIFICACIÓN DE LA ORDENACIÓN DETALLADA DEL SECTOR SUR-29 DEL PGOU DE VILLAQUILAMBRE

PLANOS DE INFORMACIÓN
 LEVANTAMIENTO TOPOGRÁFICO
 DEL SECTOR SUR-29
 DEL PGOU DE VILLAQUILAMBRE

ESCALA 1: 2000
 MARZO 2022  **PI-03**

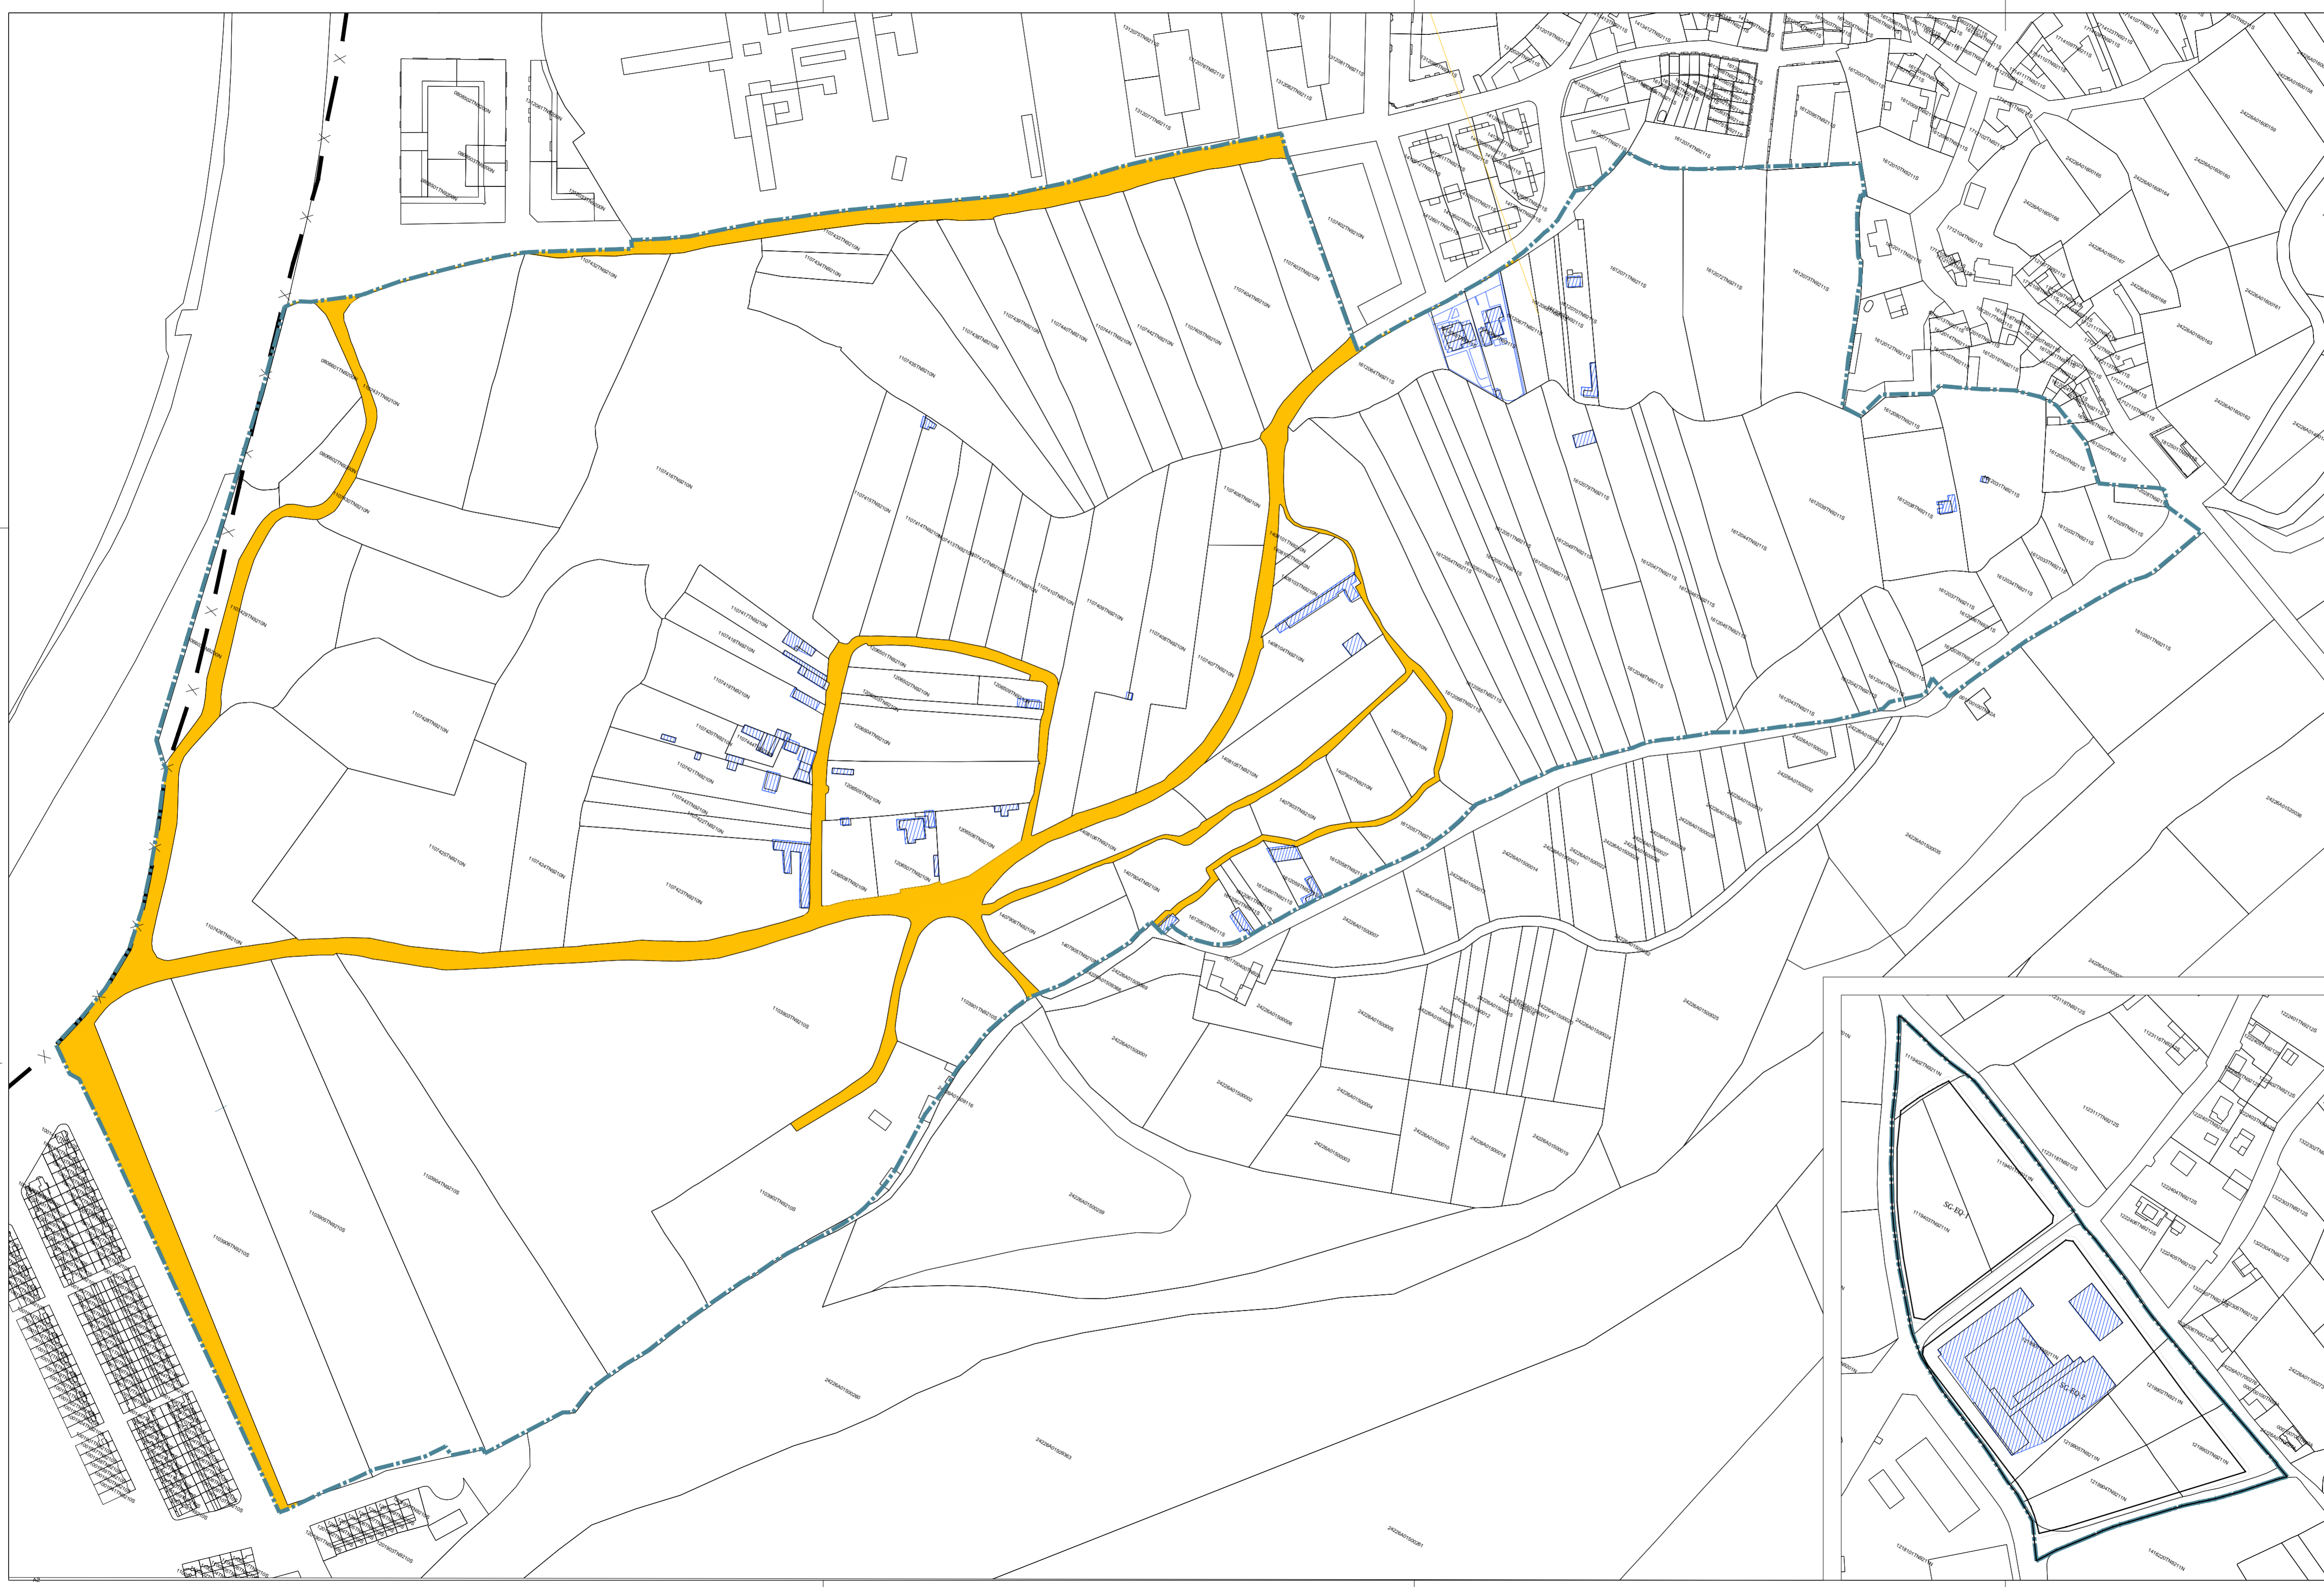

LEYENDA

- LÍMITE DEL SECTOR SUR-29
- CONSTRUCCIONES EXISTENTES
- DOTACIONES EXISTENTES AFECTAS A SU DESTINO

BOBILLO Y ASOCIADOS ARQUITECTOS

1:1

M. Azuaga, 20 7ºA
47014 Valladolid
T 983 151 224
F 983 140 630
M 639 256 856
www.bya.com.es




Ayuntamiento de Villaquilambre

PLAN PARCIAL PARA LA MODIFICACIÓN DE LA ORDENACIÓN DETALLADA DEL SECTOR SUR-29 DEL PGOU DE VILLAQUILAMBRE

PLANOS DE INFORMACIÓN
ESTRUCTURA DE LA PROPIEDAD
CONSTRUCCIONES EXISTENTES

ESCALA 1: 2000
MARZO 2022

PI-04

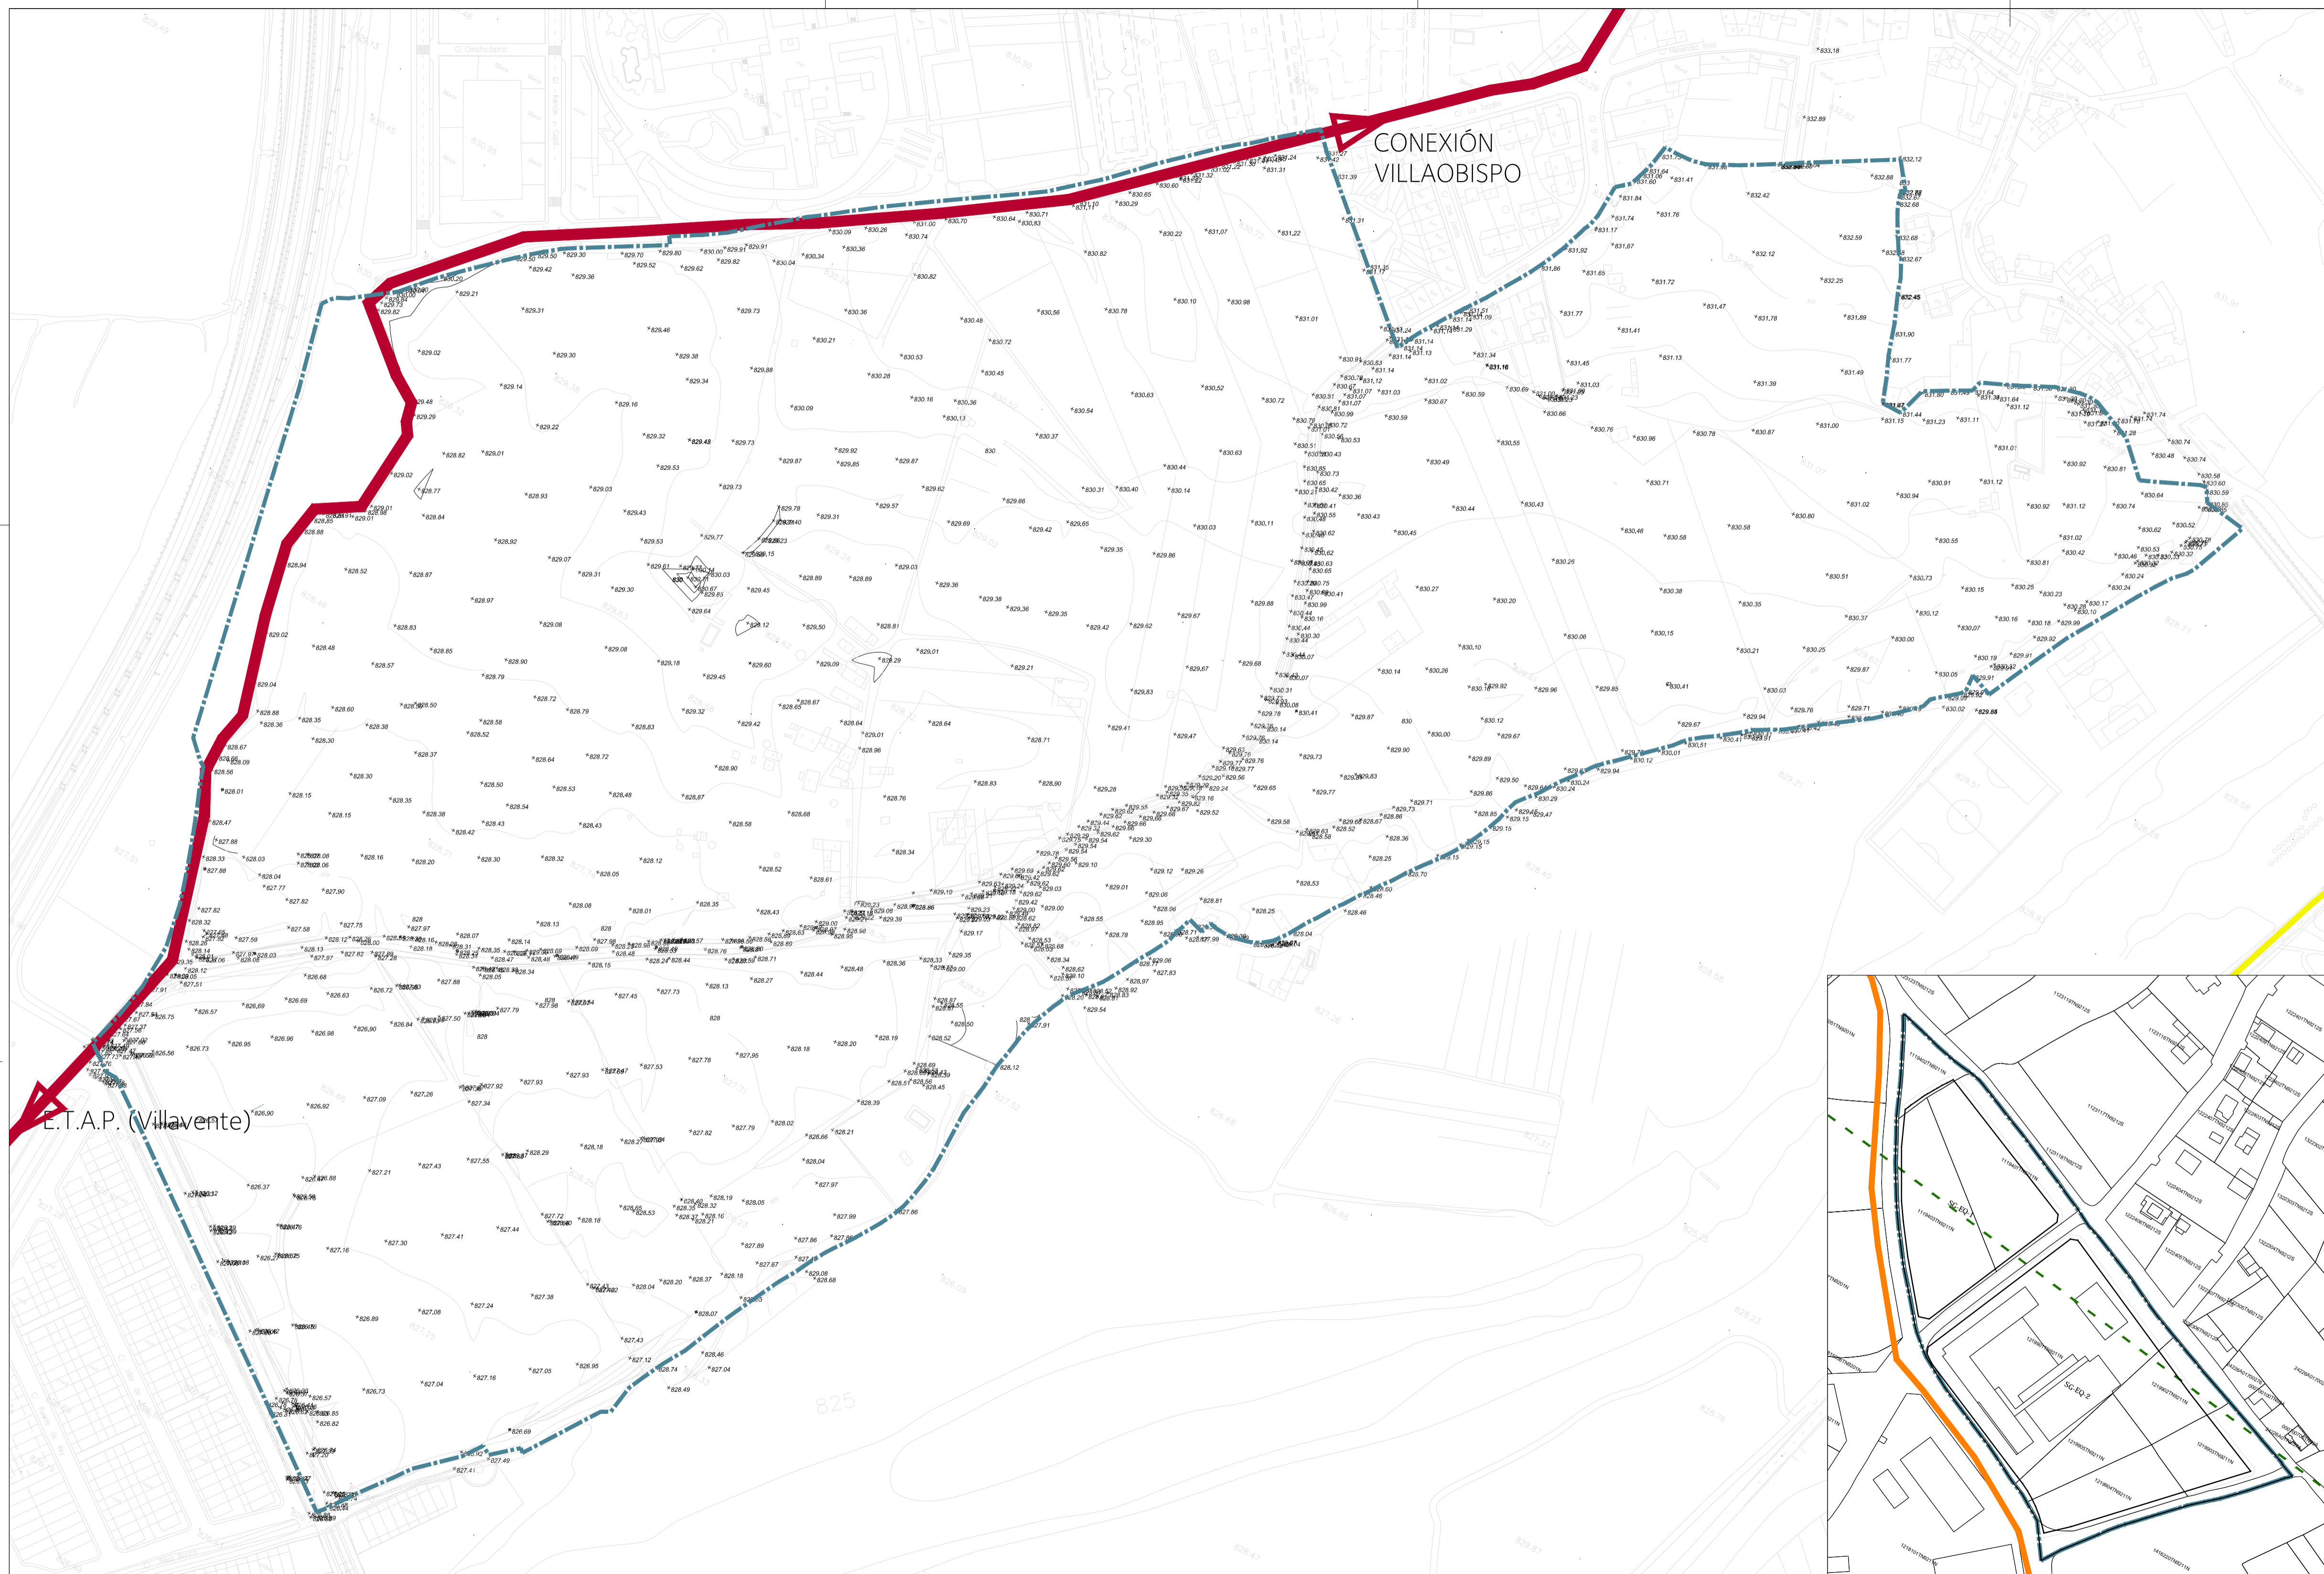

- LEYENDA
- Red de Suministro Existente
 - Red Primaria Existente
 - Red Secundaria Existente
 - Red Primaria Prevista
 - - - Línea Captación Existente
 - Red de Riego
 - Río Torio
 - Depósito
 - Sondeo. Autorizado por Organismo de la Cuenca para el abastecimiento de núcleos urbanos
 - Sondeo. No constan datos en el Organismo de la Cuenca
 - ▲ Conexiones
 - Depósito de Riego
 - Sondeo de Riego


BOBILLO Y ASOCIADOS ARQUITECTOS

M. Azuaga, 20 7/A
47014 Villaobispo
T 983 151 224
F 983 140 630
M 639 256 856
www.byae.es

Ayuntamiento de Villaquilambre

PLAN PARCIAL PARA LA MODIFICACIÓN DE LA ORDENACIÓN DETALLADA DEL SECTOR SUR-29 DEL PGOU DE VILLOBISPO

PLANOS DE INFORMACIÓN INFRAESTRUCTURAS EXISTENTES: RED DE ABASTECIMIENTO

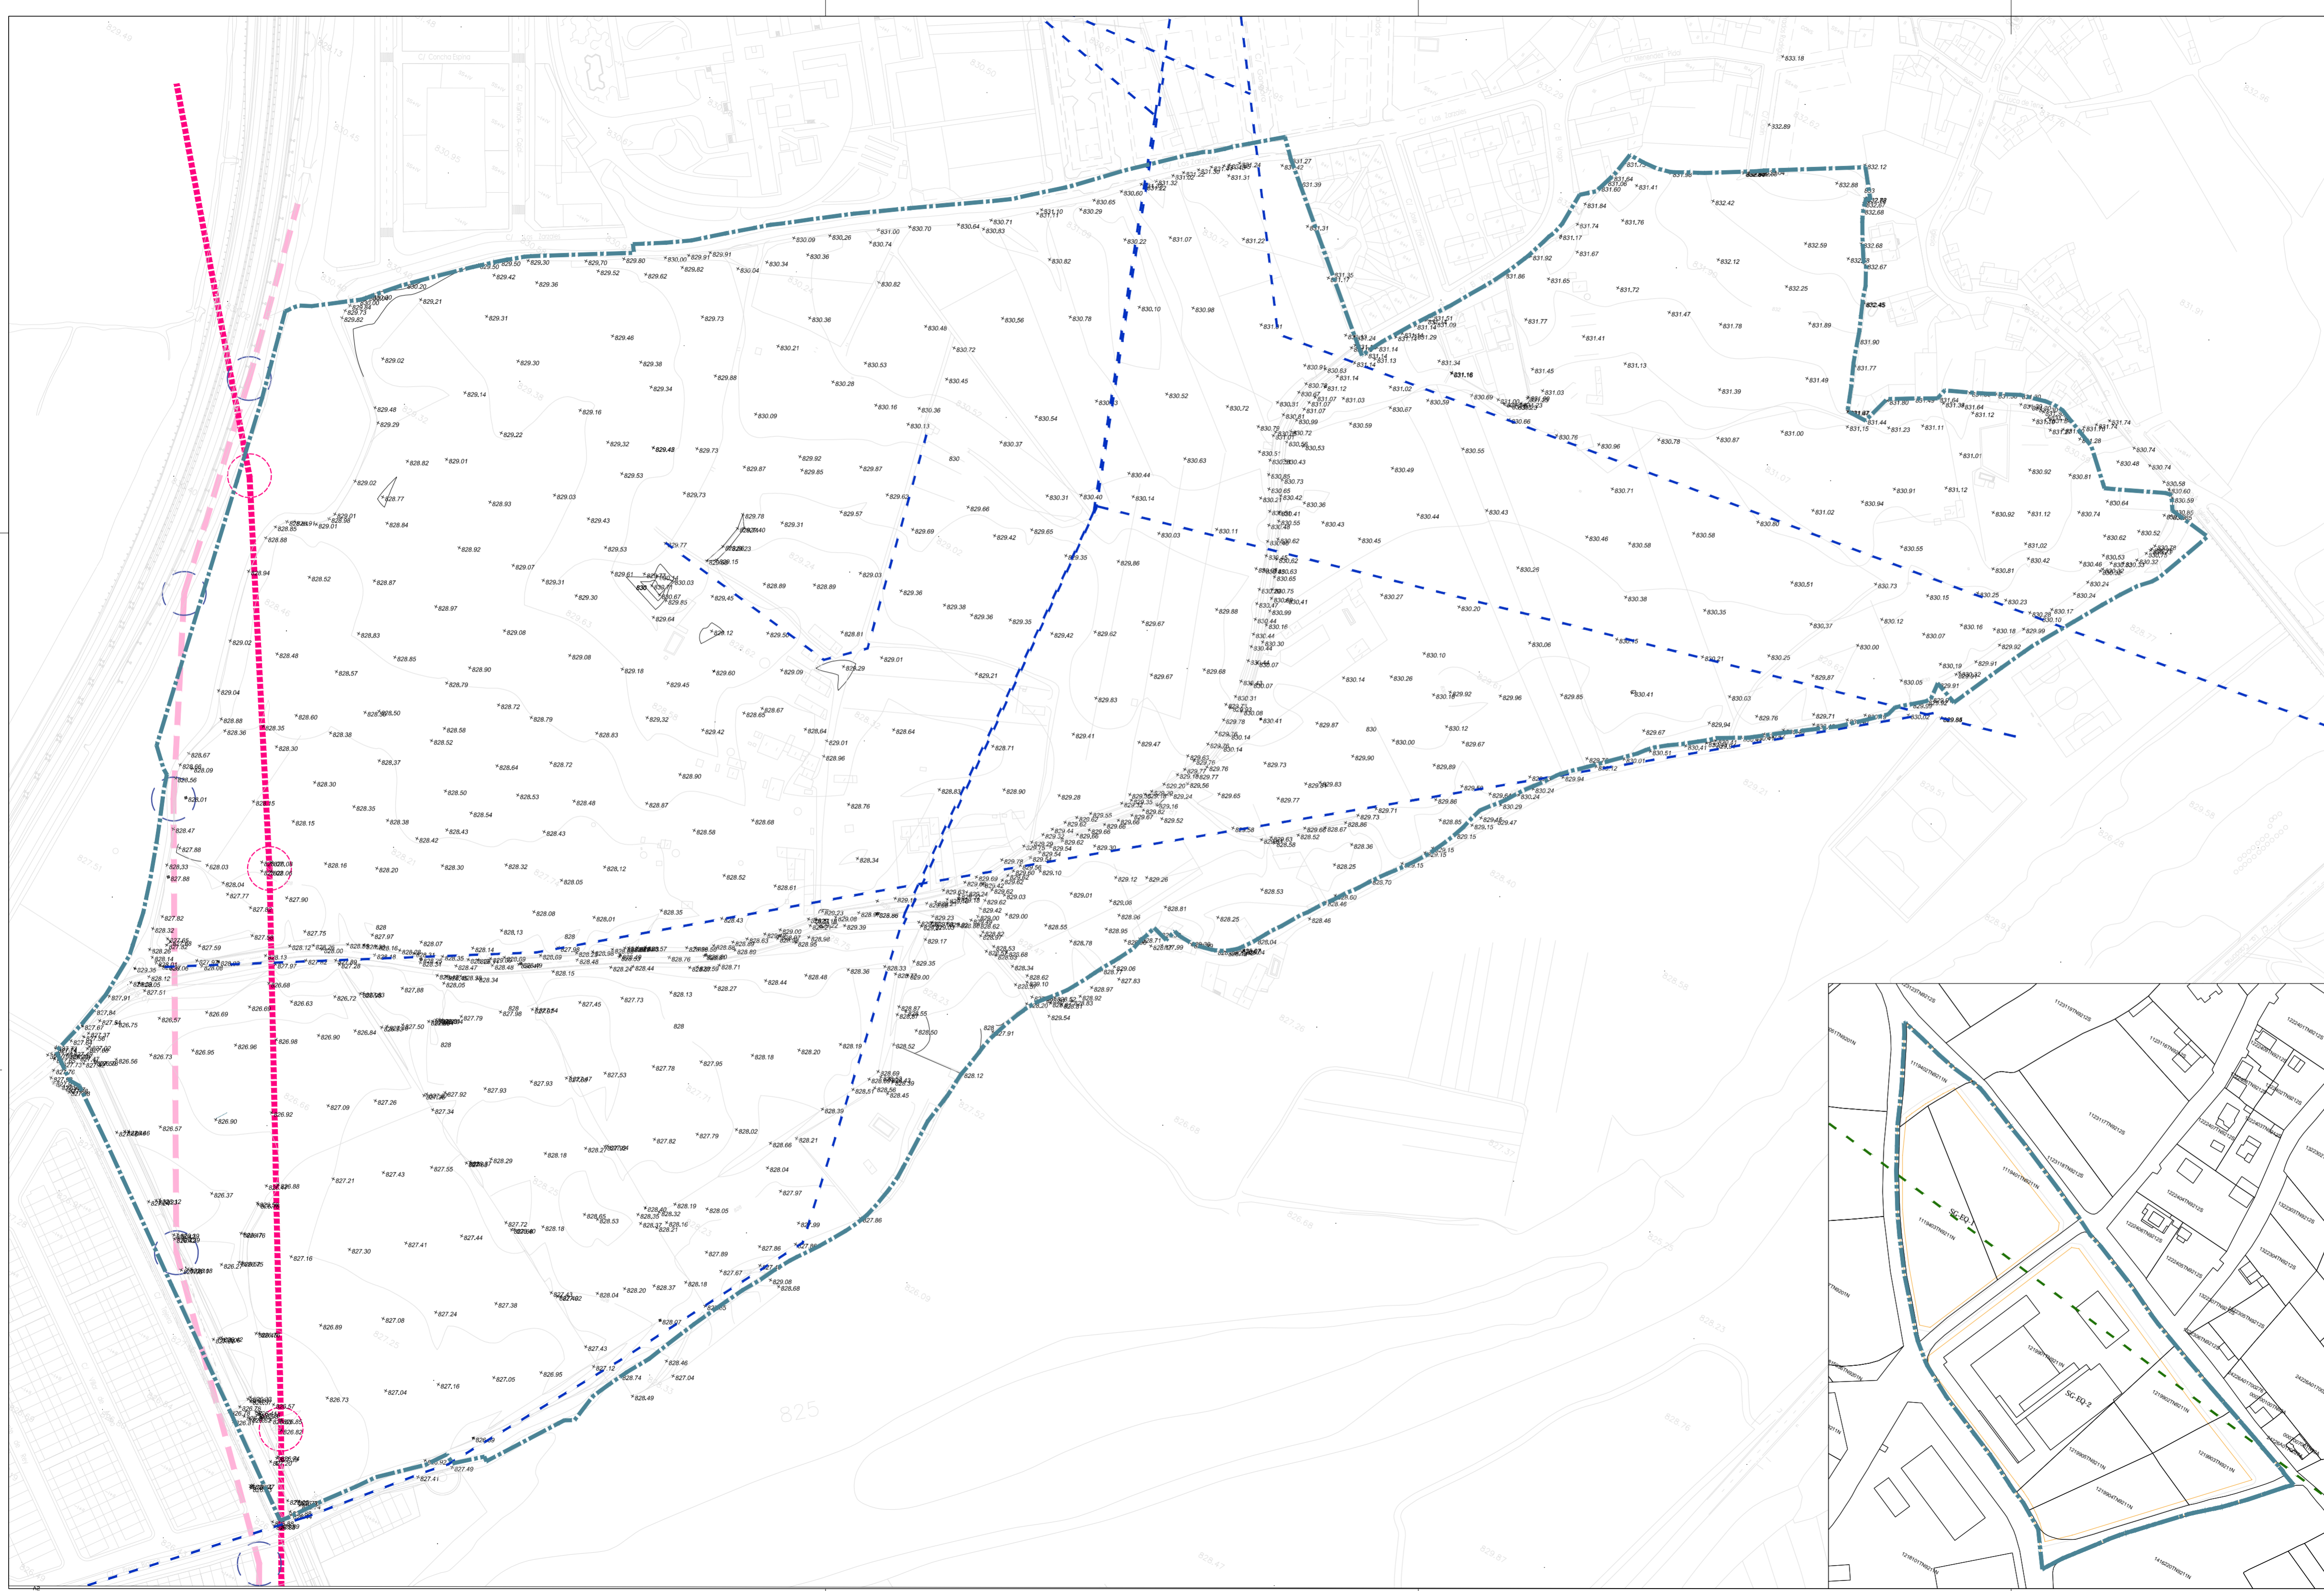

- LEYENDA
- RED DE ENERGÍA ELÉCTRICA
- ▬▬▬▬▬▬ LÍMITE DEL SECTOR SUR-29
 - - - - - LÍNEA DE ALTA TENSIÓN AÉREA EXISTENTE
 - - - - - LÍNEA DE MEDIA TENSIÓN 45 KV AÉREA EXISTENTE
 - - - - - RED DE MEDIA TENSIÓN ENTERRADA EXISTENTE
 - - - - - LÍNEA DE BAJA TENSIÓN 13 KV AÉREA EXISTENTE

BOBILLO Y ASOCIADOS ARQUITECTOS

M. Azafra, 20 7ªA
47014 Valladolid
T. 983 151 224
F. 983 140 630
M. 639 256 856
www.bya.com.es



PLAN PARCIAL PARA LA MODIFICACIÓN DE LA ORDENACIÓN DETALLADA DEL SECTOR SUR-29 DEL PGOU DE VILLAQUILAMBRE

PLANOS DE INFORMACIÓN INFRAESTRUCTURAS EXISTENTES: RED DE ENERGÍA ELÉCTRICA