

LEYENDA

— LIMITE DEL SECTOR SUR-29

— RED DE GAS
— PE 43
— PE 110


*NOTA: La red de gas exterior y el diseño interior detallado de la red serán confirmados por la compañía suministradora.

1:1

BORRILLO Y ASOCIADOS - ARQUITECTOS


CONVALDO BORRILLO DE JAMAO - ARQUITECTO

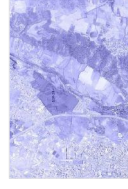


PLAN PARCIAL PARA LA MODIFICACIÓN
VILLAQUILAMBRE

DOCUMENTO DE APROBACIÓN FINAL

PLANOS DE ORDENACIÓN
ESQUEMAS DE INSTALACIONES
RED DE GAS

ESCALA 1:1, 2000
MAYO 2021
PO-05F

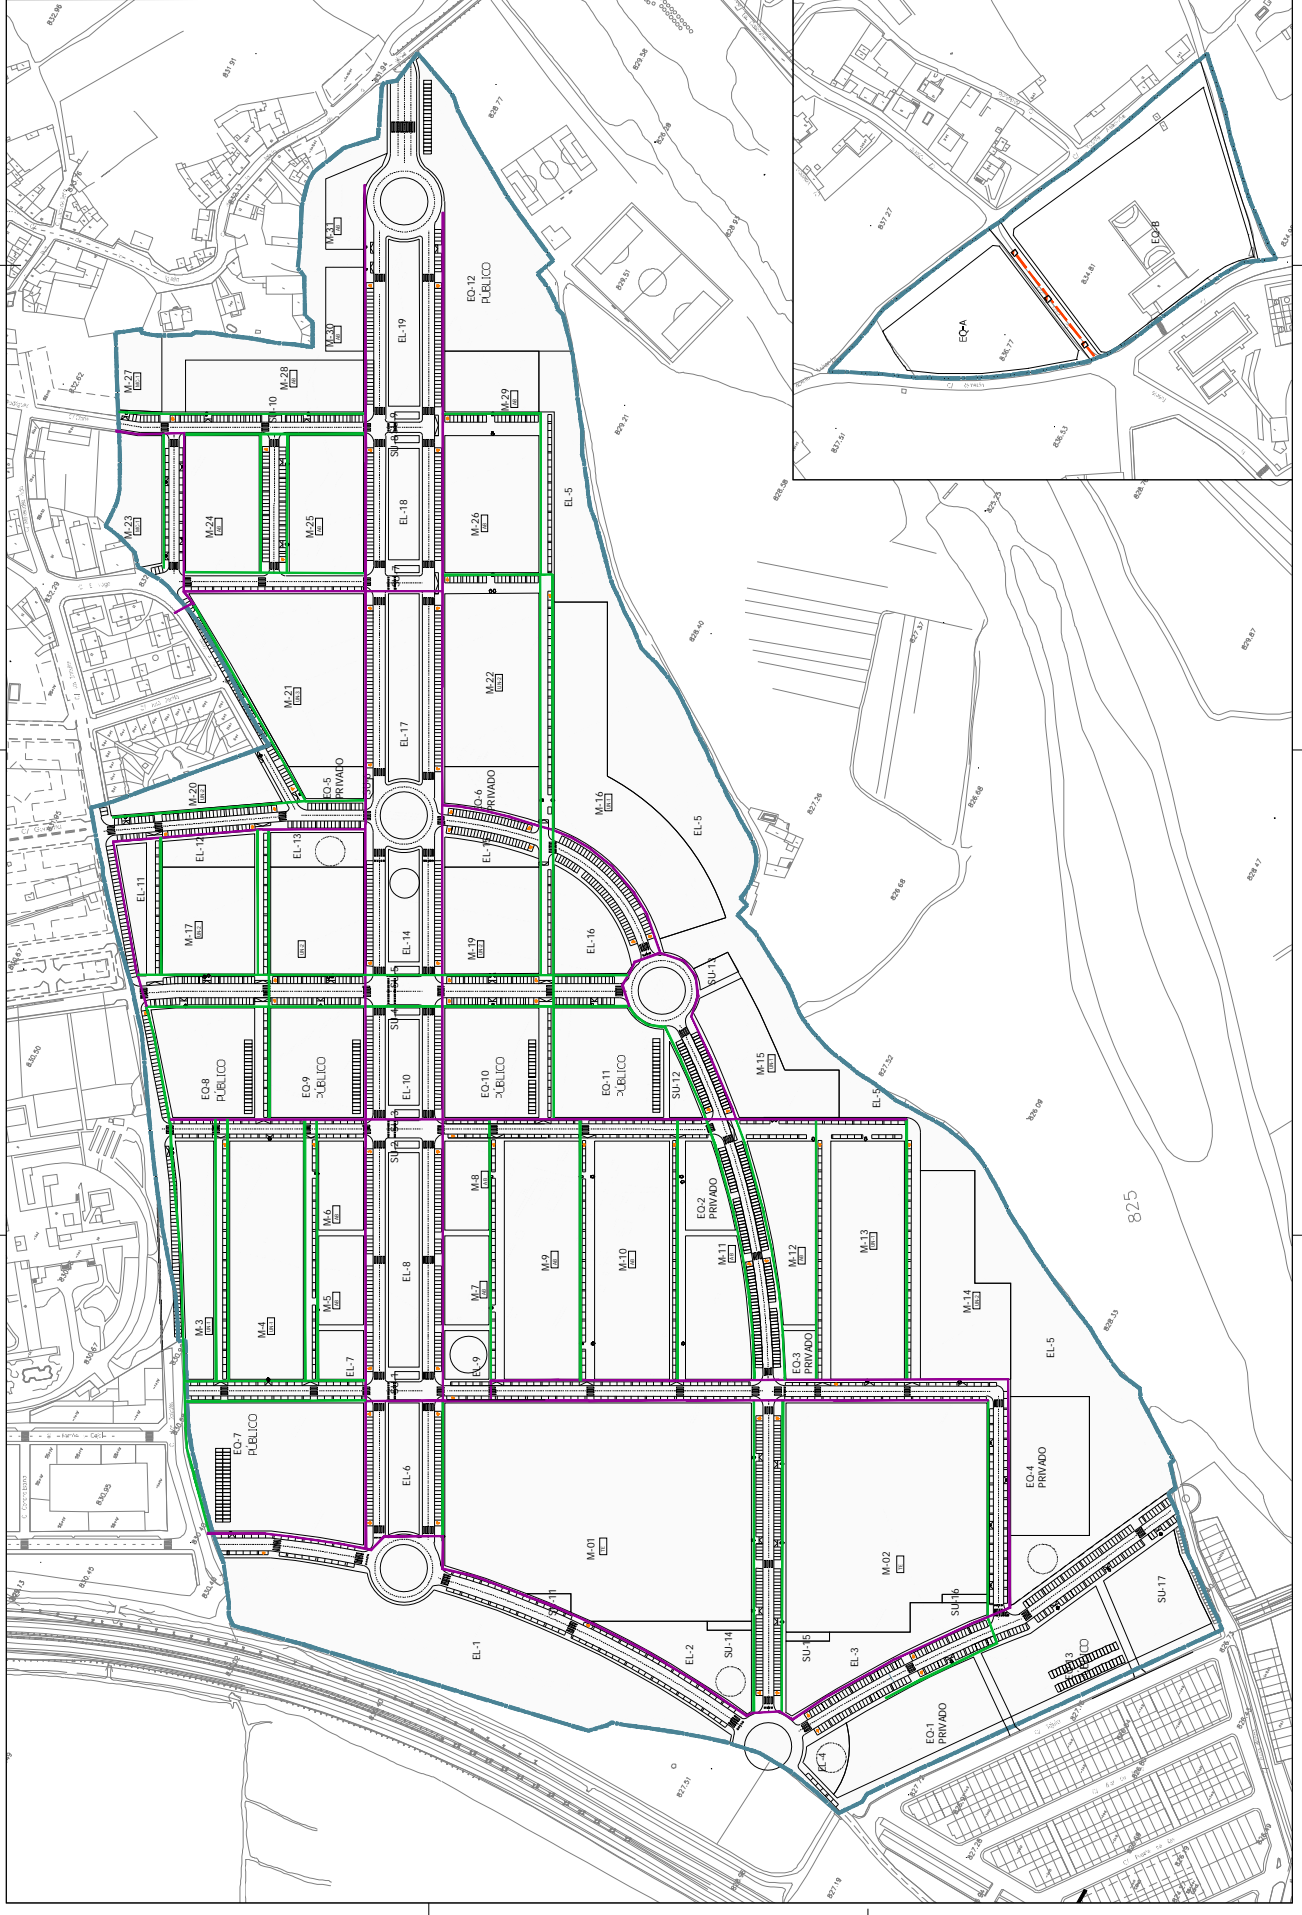

LEYENDA

— LIMITE DEL SECTOR SUR-29

— RED DE TELECOMUNICACIONES EXISTENTE

— RED EXISTENTE

— RED DE TELECOMUNICACIONES PROYECTADA

— ARQUETA 1,0x1,0x1,00 TIPO H

— CONDUCTO TELEFONICO D=125mm

— PEANA PARA NUDO

— PEDESTAL ARMARIO T1


NOTA:
 El trazado y características de la red son orientativos y en todo caso deberá ser las compañías suministradoras las que realicen las comprobaciones para su ejecución.

1:1

BORBELLO Y ASOCIADOS ARQUITECTOS

AV. SAN JUAN 2076
 F. 900 101124

CONZALO BORBELLO DE LARDO ARQUITECTO

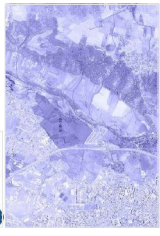


PLAN PARCIAL PARA LA MODIFICACIÓN
 DE LA ORDENACIÓN DETALLADA
 DEL SECTOR SUR-29 DEL PGOU DE



DOCUMENTO DE APROBACIÓN INICIAL

PLANO DE ORDENACIÓN
 ESQUEMAS DE INSTALACIONES
 RED DE TELECOMUNICACIONES

ESCALA 1:2000
 MAYO 2021

PO-05G

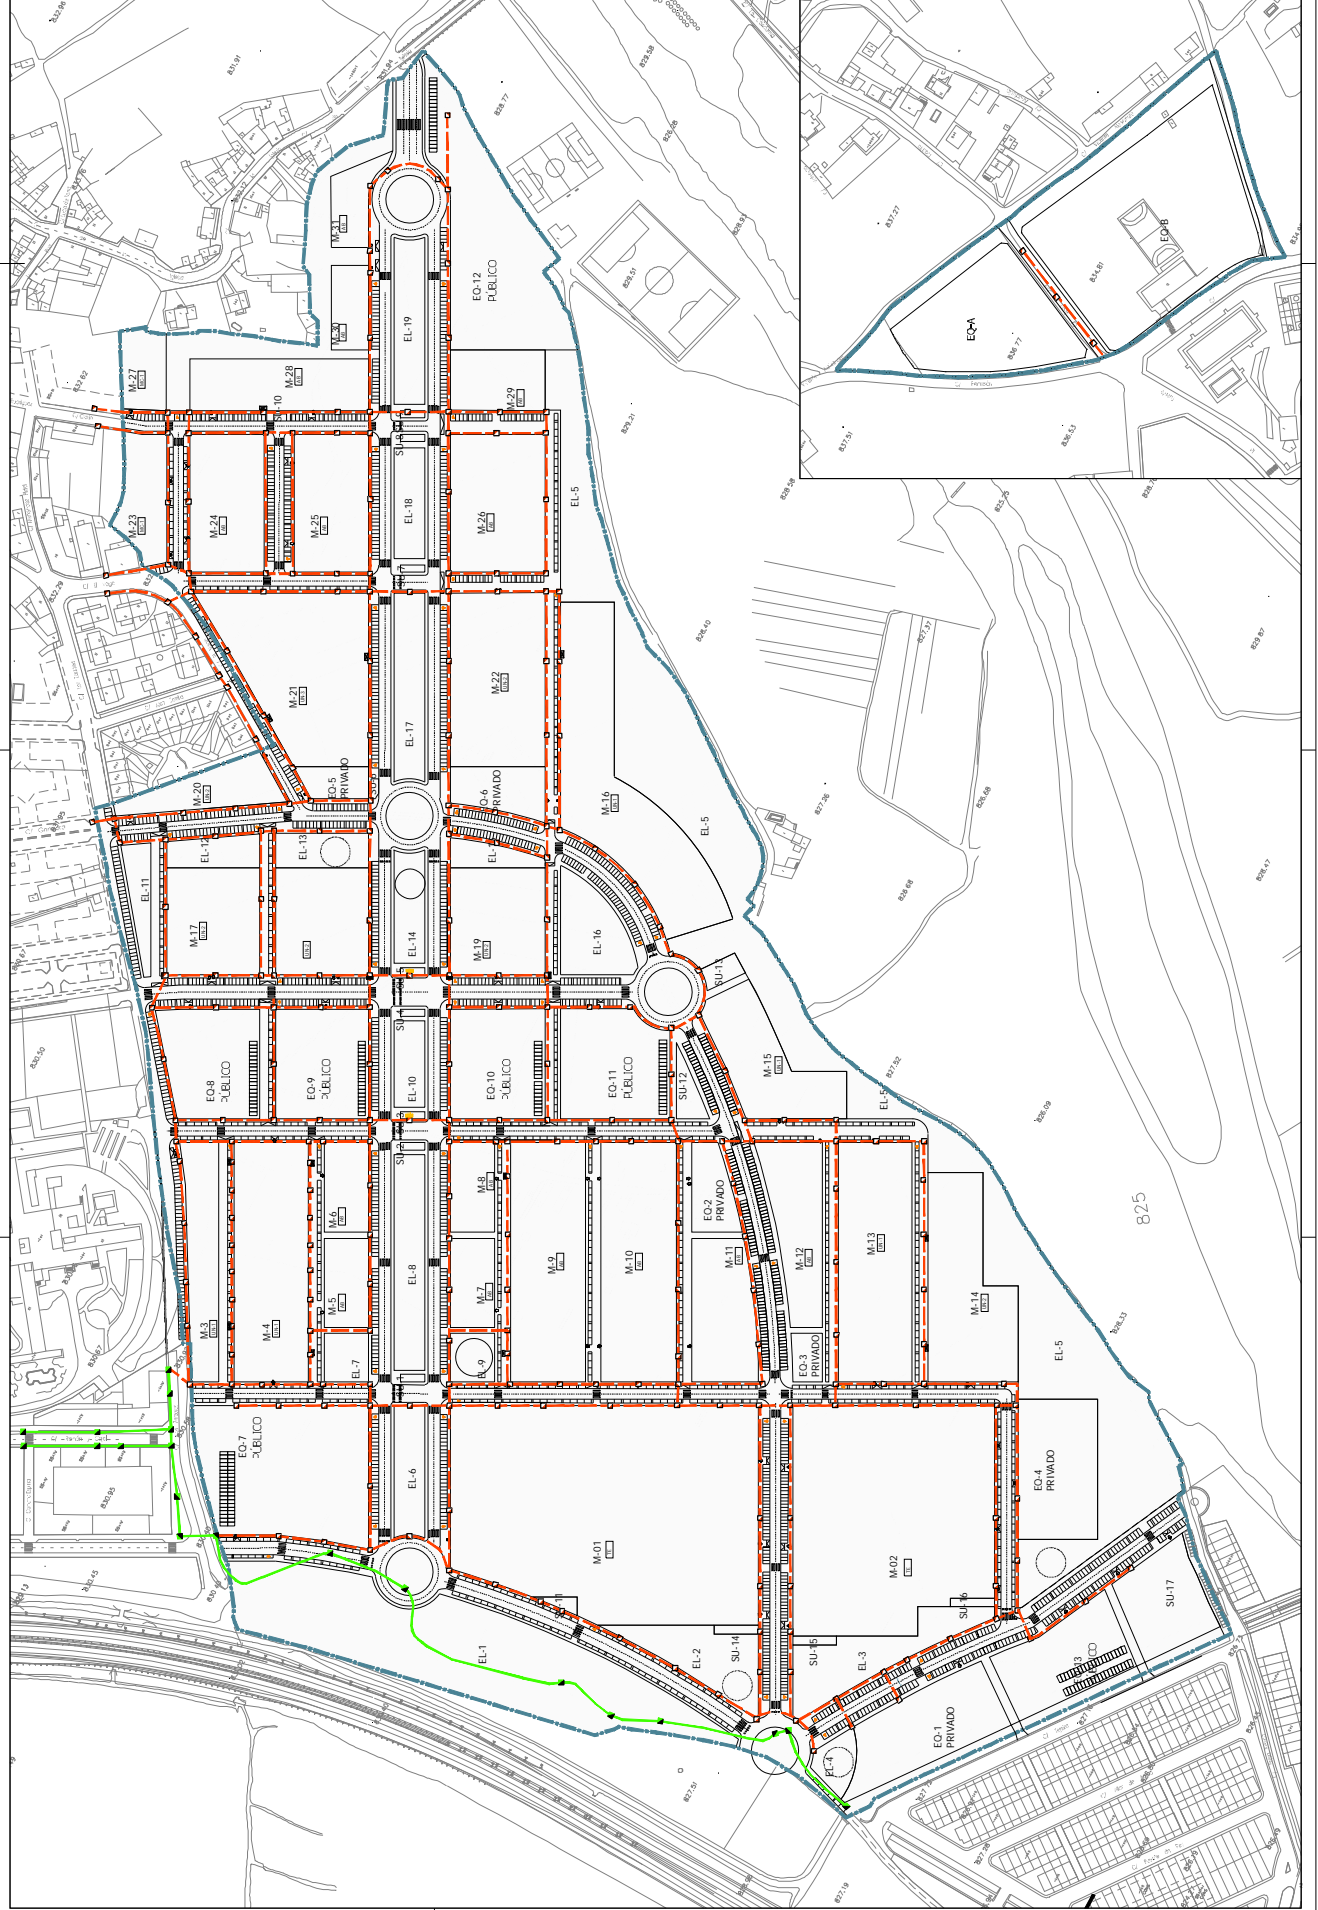

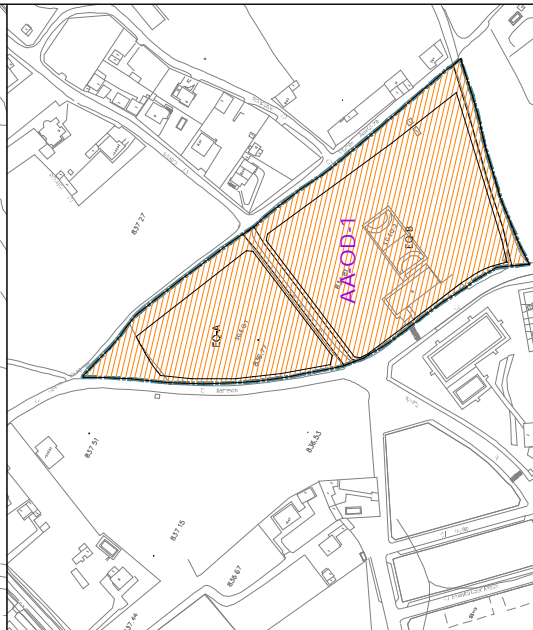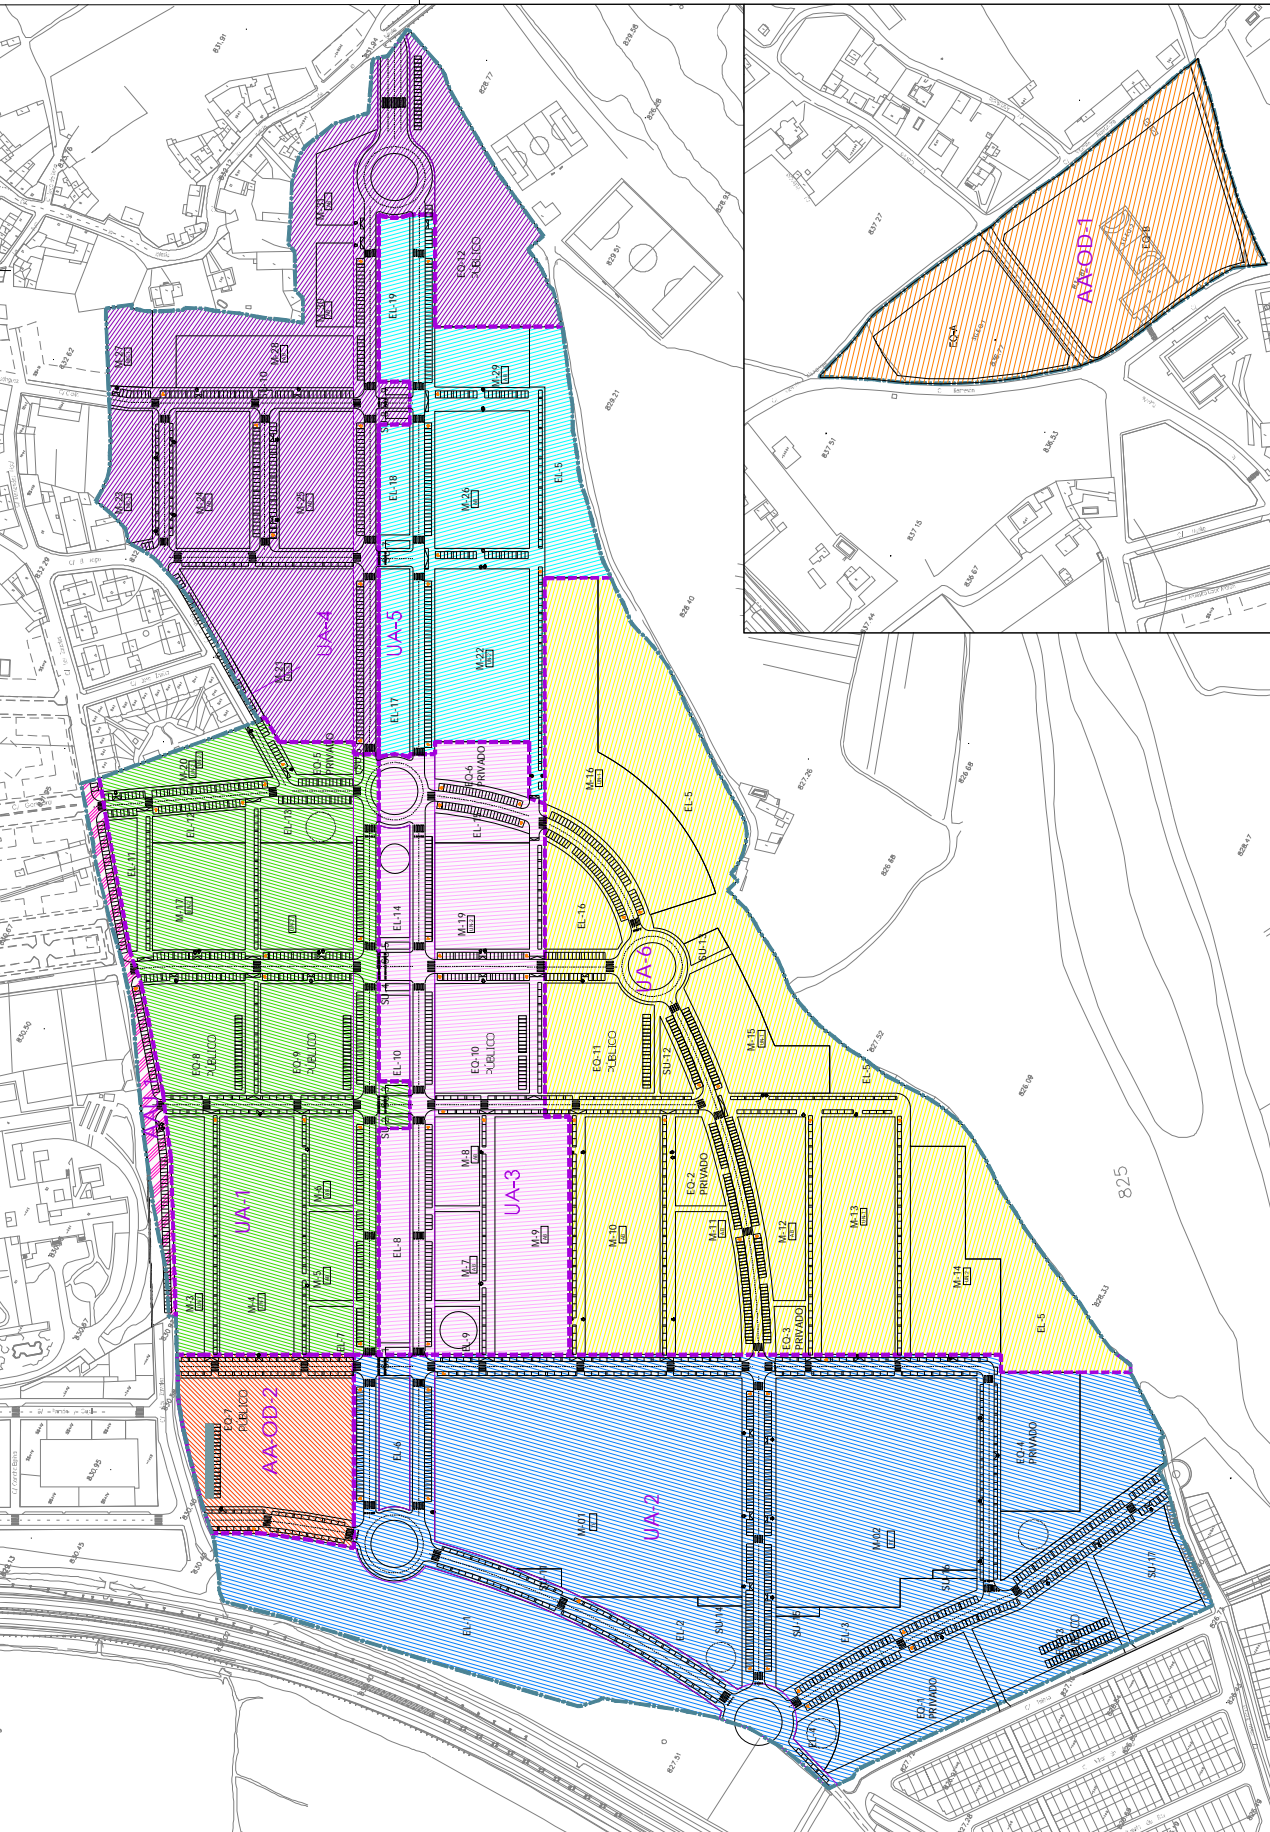

LEYENDA

LÍMITE DEL SECTOR SUR-29

ACTUACIONES AISLADAS DE OCUPACIÓN DIRECTA

- AA-OD-1
- AA-OD-2

ACTUACIONES AISLADAS DE URBANIZACIÓN

- UA-1
- UA-2
- UA-3
- UA-4
- UA-5
- UA-6

UNIDADES DE ACTUACIÓN

1:1

BORRILLO Y ASOCIADOS ARQUITECTOS


CONVINO BORRILLO DE LAMO - ARQUITECTO




PLANO DE ORDENACIÓN UNIDADES DE GESTIÓN URBANÍSTICA

ESCALA 1:2000
 JUNIO 2021

PO-06

