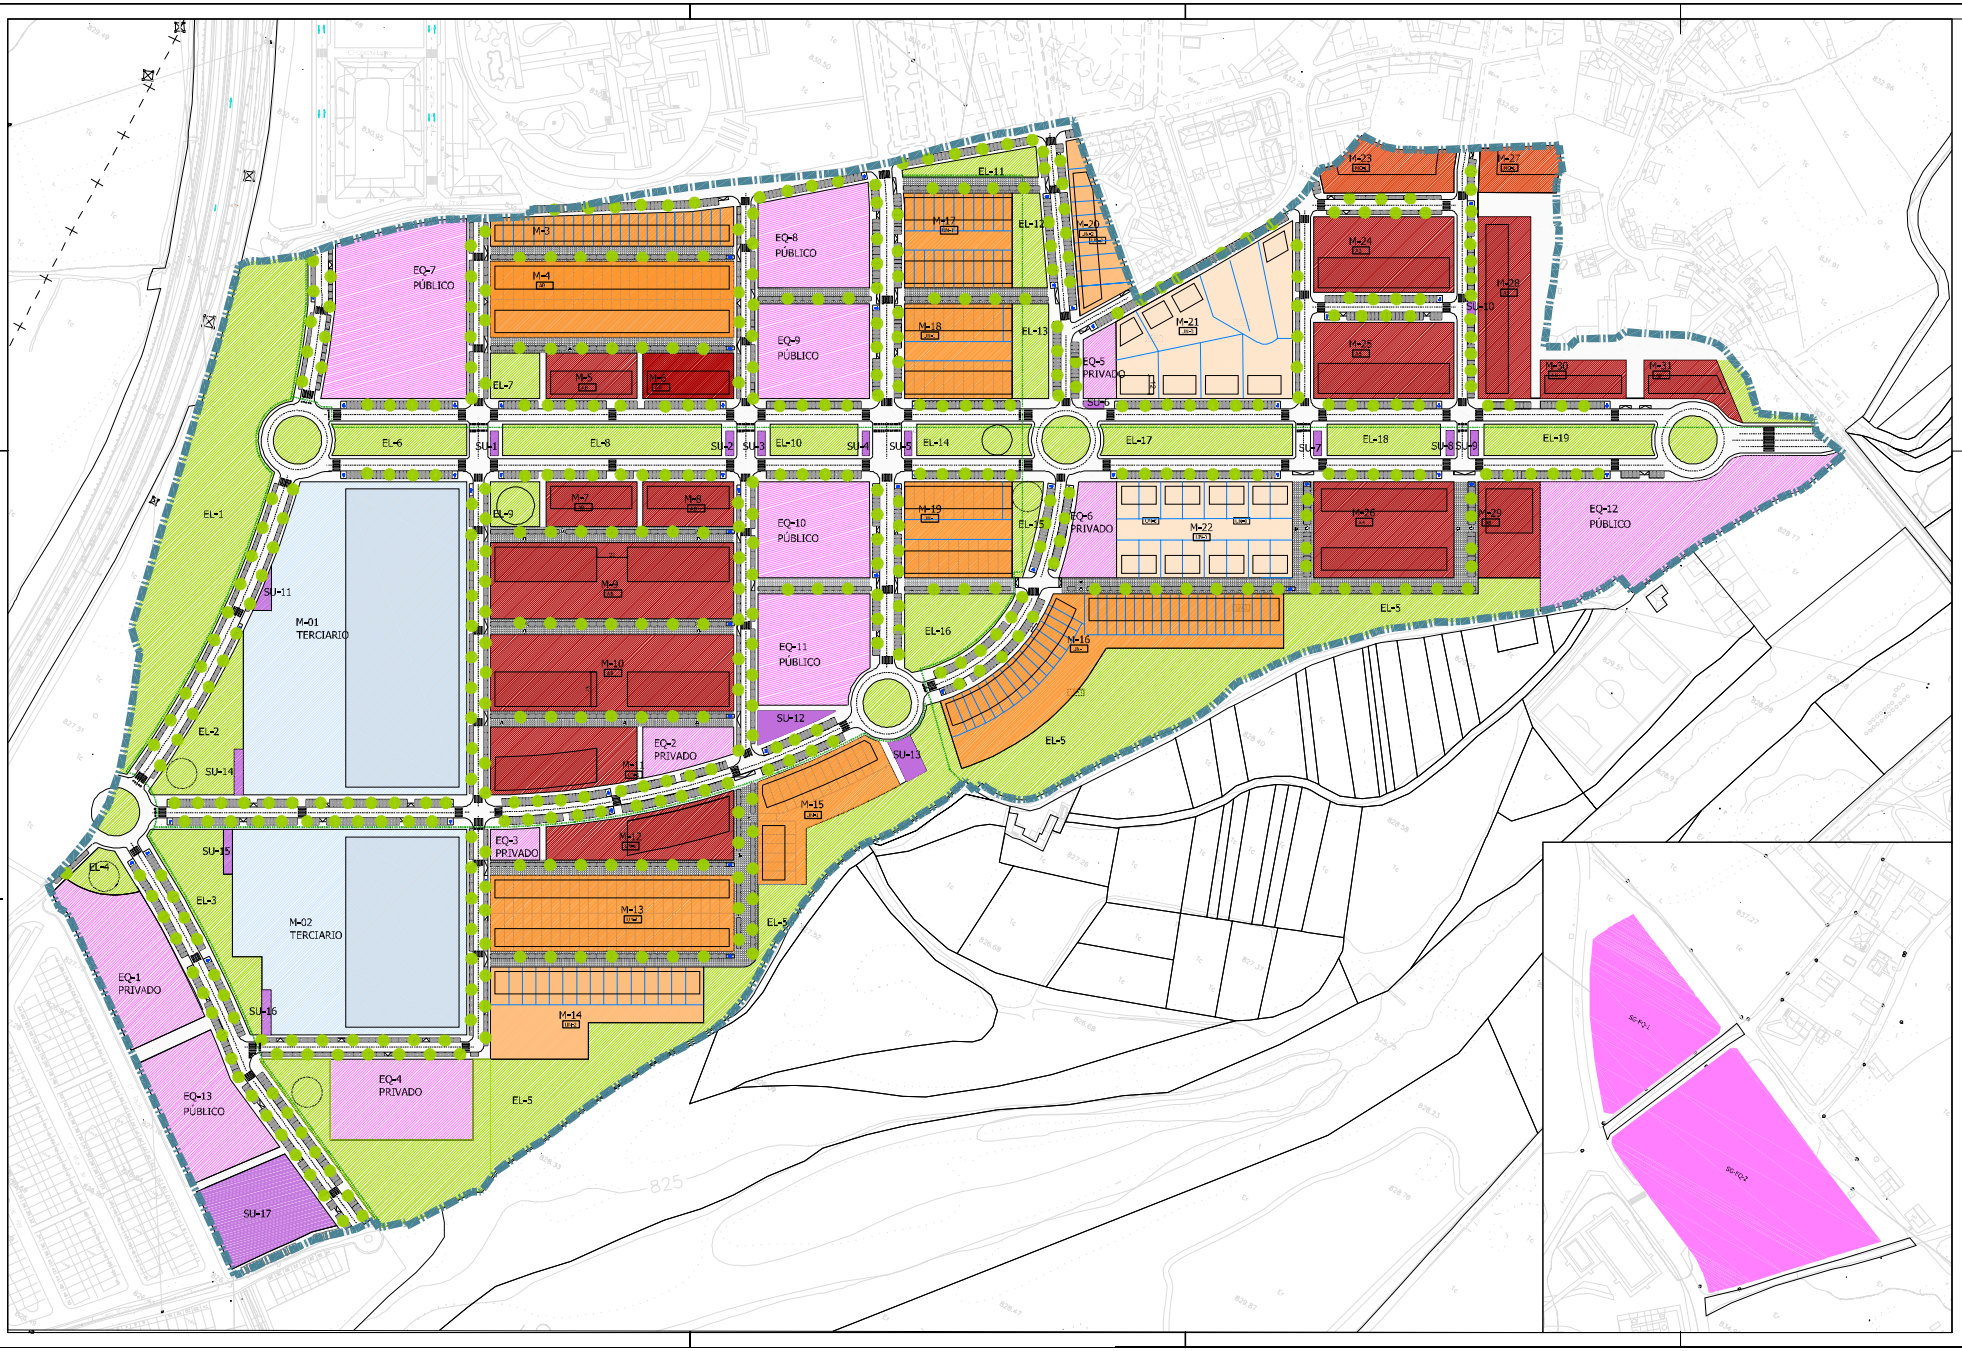

BOBILLO Y ASOCIADOS ARQUITECTOS

Firmado digitalmente por 09270659A GONZALO BOBILLO (R: B47542576)
Fecha: 2020.06.26 07:21:02+02'00'
GONZALO BOBILLO DE LAMO

Ayuntamiento de Villaquilambre

PLAN PARCIAL PARA LA MODIFICACIÓN DE LA ORDENACIÓN DETALLADA DEL SECTOR SUR-29 DEL PGOU DE VILLAQUILAMBRE

DOCUMENTO DE AVANCE

PROPUESTA

PROPUESTA DE ORDENACIÓN

ESCALA 1: 2000
JUNIO 2020

P0-01

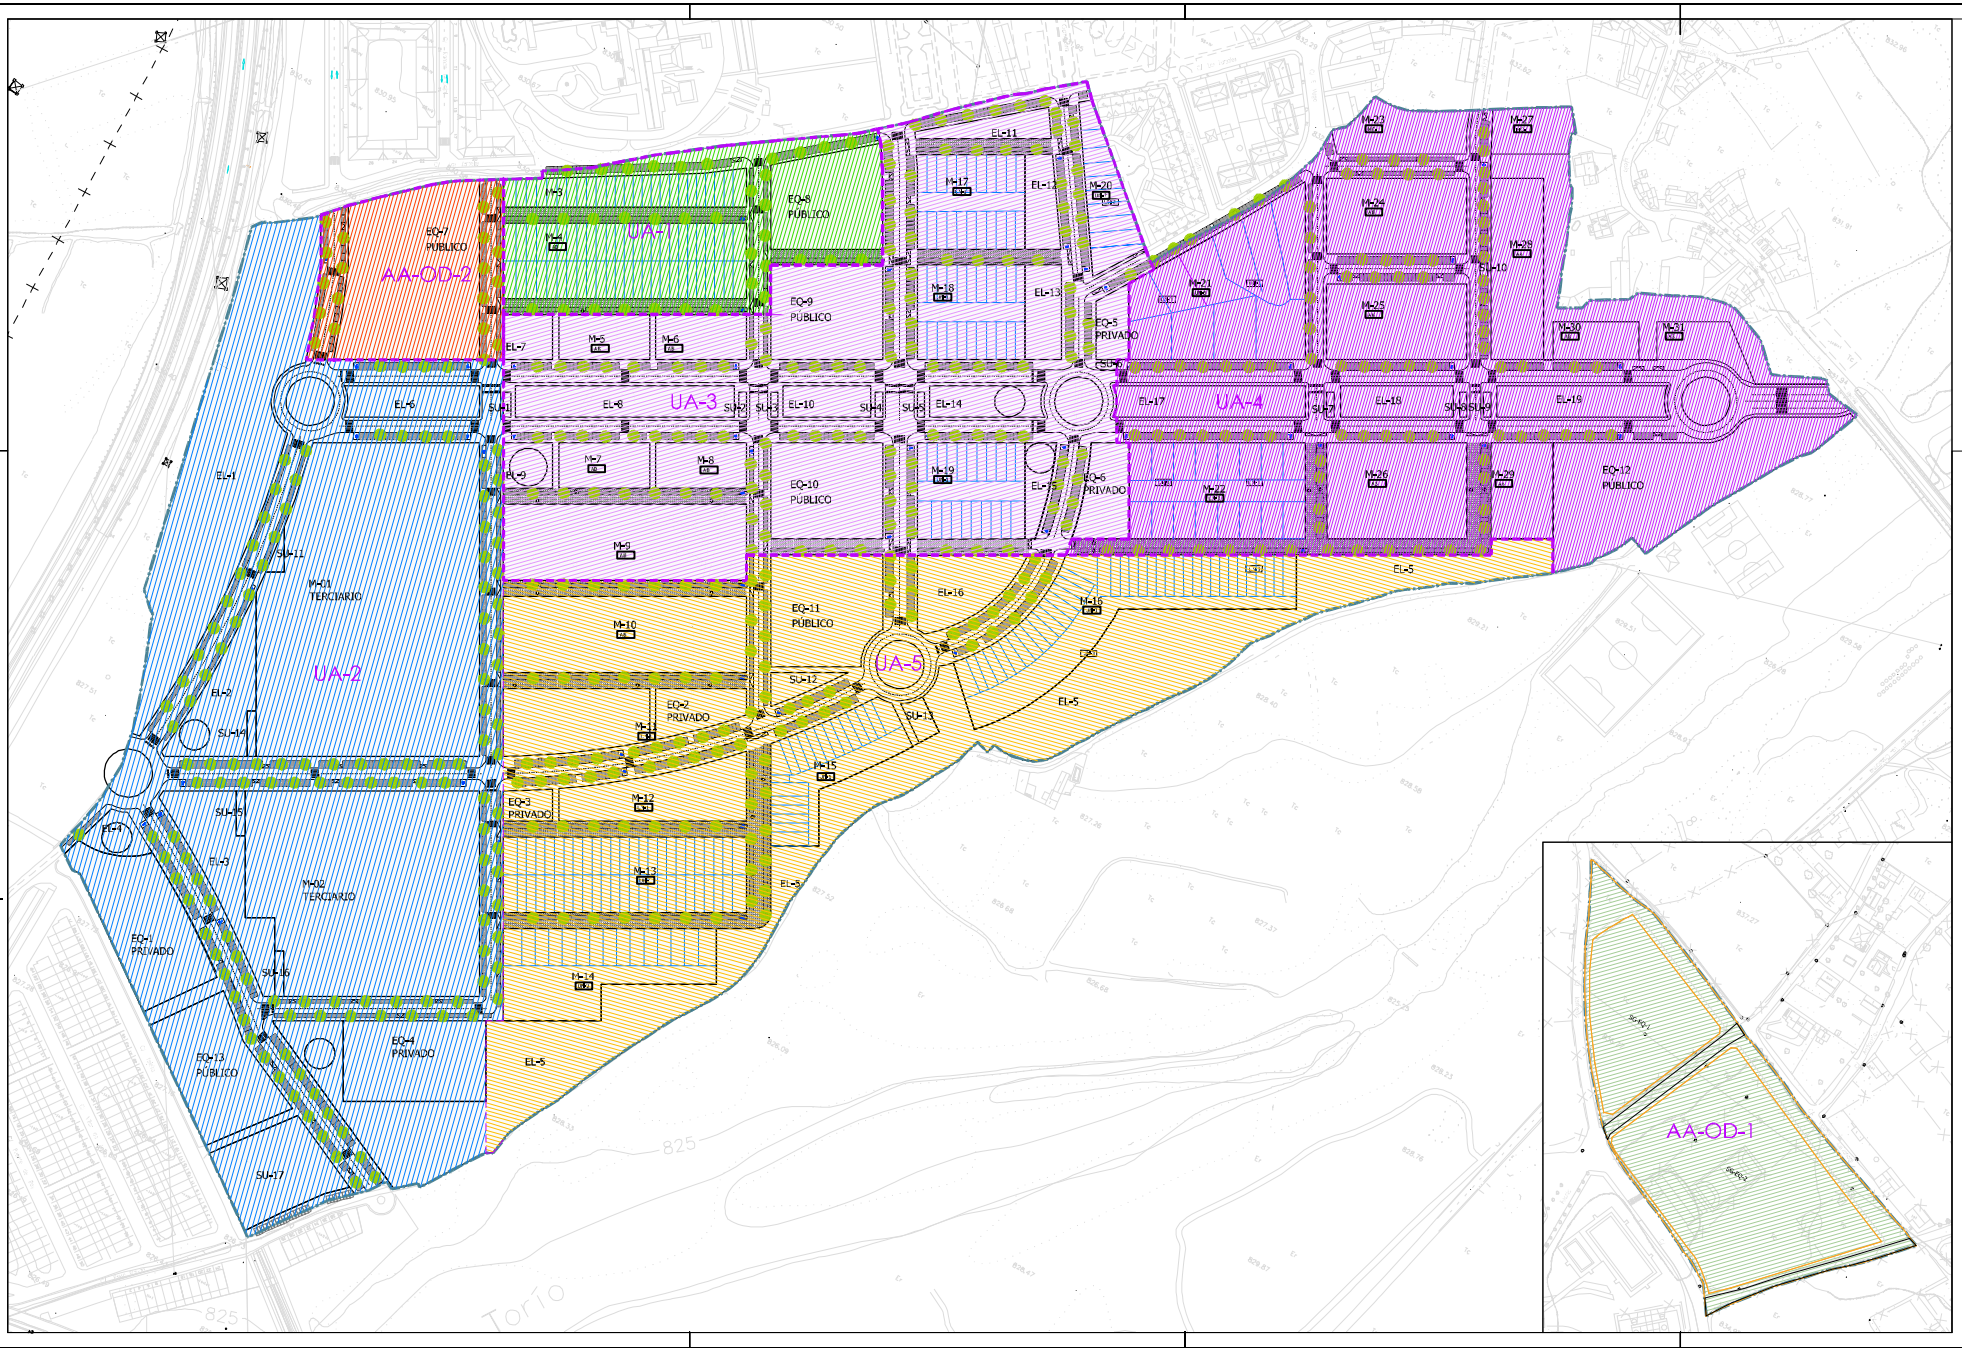

BOBILLO Y ASOCIADOS ARQUITECTOS

Firmado digitalmente por 09270659A GONZALO BOBILLO (R: B47542576)
Fecha: 2020.06.26 07:22:41 +02'00'

GONZALO BOBILLO DE LAMO ARQUITECTO

Ayuntamiento de Villaquilambre

PLAN PARCIAL PARA LA MODIFICACIÓN DE LA ORDENACIÓN DETALLADA DEL SECTOR SUS-29 DEL PGOU DE VILLAQUILAMBRE

DOCUMENTO DE AVANCE

PROPUESTA

UNIDADES DE GESTIÓN URBANÍSTICA

ESCALA 1: 2000
FECHA 2020

P0-02